


PLANO DE UBICACION

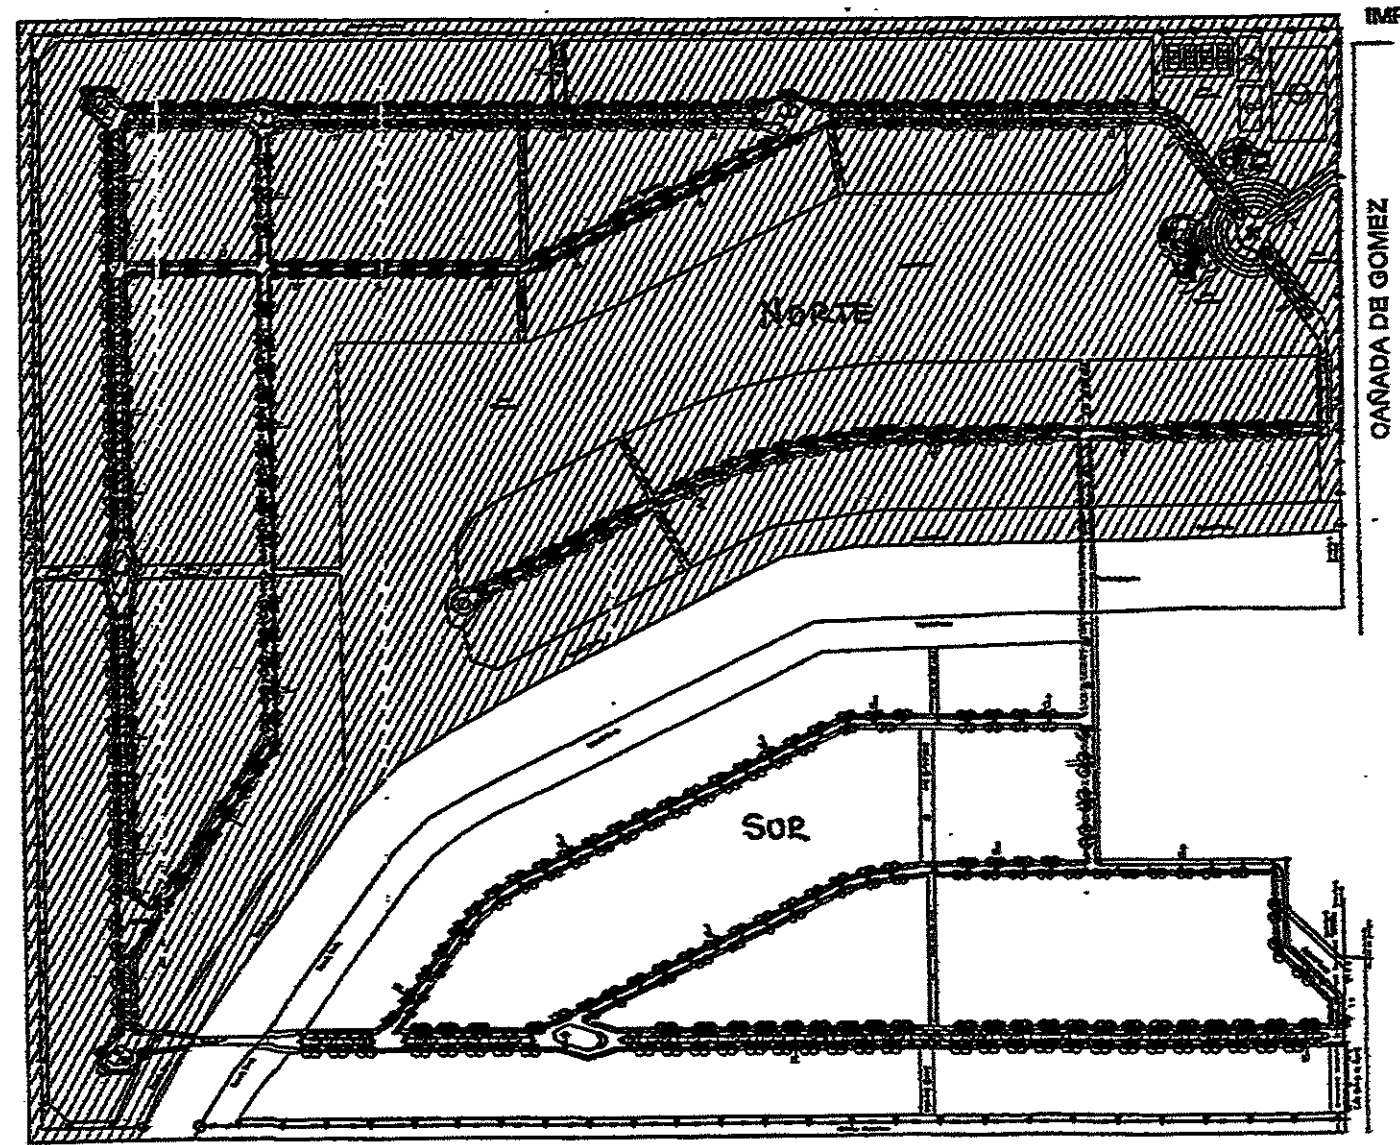

REFERENCIAS

CANTIDADES	NOMBRE COMUN	NOMBRE CIENTIFICO	
15	465	IBIRA PITA	PERFORIUM CORUM
17	17	TIMBO	SHIFOLIOBAM COMPTONII
30	273	ACACIA NEGRA	OLETARIA TRICHOCOCERIS
24	169	PEZUÑA DE VACA	BRASSICA

DISTRITO: 33 ZONA: 07 MANZANA: 001 PARCELA: 13 FOLIO: 2

OBRA PROPIEDAD DE:
Inmuebles, Mensuras, Parques,
Urbanizaciones y Loteos Soc. Anónima

UBICACION: Inspira esq. Cañada de Gomez
CIUDAD: CORDOBA ESCALA: 1 : 2000

SUPERFICIE LOTES PRIVADOS	407.183,09 m2	MANZANA N°:	LOTE OF. N°:
SUPERFICIE ESPACIOS VERDES Y AREA RECREA.	211.083,96 m2		
SUPERFICIE ESP. RESERVADO PARA FUTURA SISTEMATIZACION:	17.743,54 m2		
SUPERFICIE PEATONALES Y CALLES PUBLICAS	100.759,18 m2		
SUPERFICIE TOTAL DE TERRENO	736.769,77 m2		

CROQUIS DE UBICACION:

PROPIETARIO: Inmuebles, Mensuras, Parques, Urbanizaciones y Loteos Soc. Anónimo
PROYECTO: CLUD ANDREA EGEEA ARQUITECTA M.P. 7649
DIR./REPRES. TECN.: CLUD

ANCHO DE CALLE:	12.00 / 20.00 m	CALLE PUBLICA	CALLE PUBLICA	CALLE
ANCHO DE CALZADA:	7.00 m	Impira - Norte	Cañada de Gomez - Este	
ANCHO DE VEREDA PROPIA:	2.50 m	S/C	S/M	S/C S/M
ANCHO DE VEREDA OPUESTA:	2.50 m	12.00 m	12.00 m	14.00 m 14.00 m
PAVIMENTO:	SI			

PLANO FORESTACION DE VEREDAS, ESPACIOS VERDES
OBSERVACIONES: PLANO 1 de 2

FECHA DE APROBACION O REGISTRO: 04/05/09

MUNICIPALIDAD DE CORDOBA
DIRECCION DE ESPACIOS VERDES

Observación: Cumple con las normas de la D.º Espacios Verdes.

PROYECTO APROBADO

ARG. RES. AN. DUNE
INSPECCION DE ESPACIOS VERDES
MUNICIPALIDAD DE CORDOBA

CLAUDIA ALBA DE BUSTOZ GUTIERREZ
Escribana Pública Interim
Asociada y Registrada 200
CORDOBA