MUNICIPALIDAD DE CORDOBA

RS 572 T/2016

Direccion de Redes Sanitarias y Gas

BR 1* a BR 6 D= Ø 160 Lc= 64.00m P=3.44‰

Calle : Pública Nº36 de Calle Pública Nº01 a Calle Pública Nº47

Colectora P.V.C. Ø 160mm

N° de Conexiones : 1

Contratista: HIDROMAT S.A.

HABILITACIÓN DE LA RED CLOACAL SUPEDITADA A OBRA DE NEXO
NO CONECTAR A LA CLOACA HASTA AVISO DE LA DESARROLLISTA.
PODRÁ HACER POZO Y CÁMARA SÉPTICA

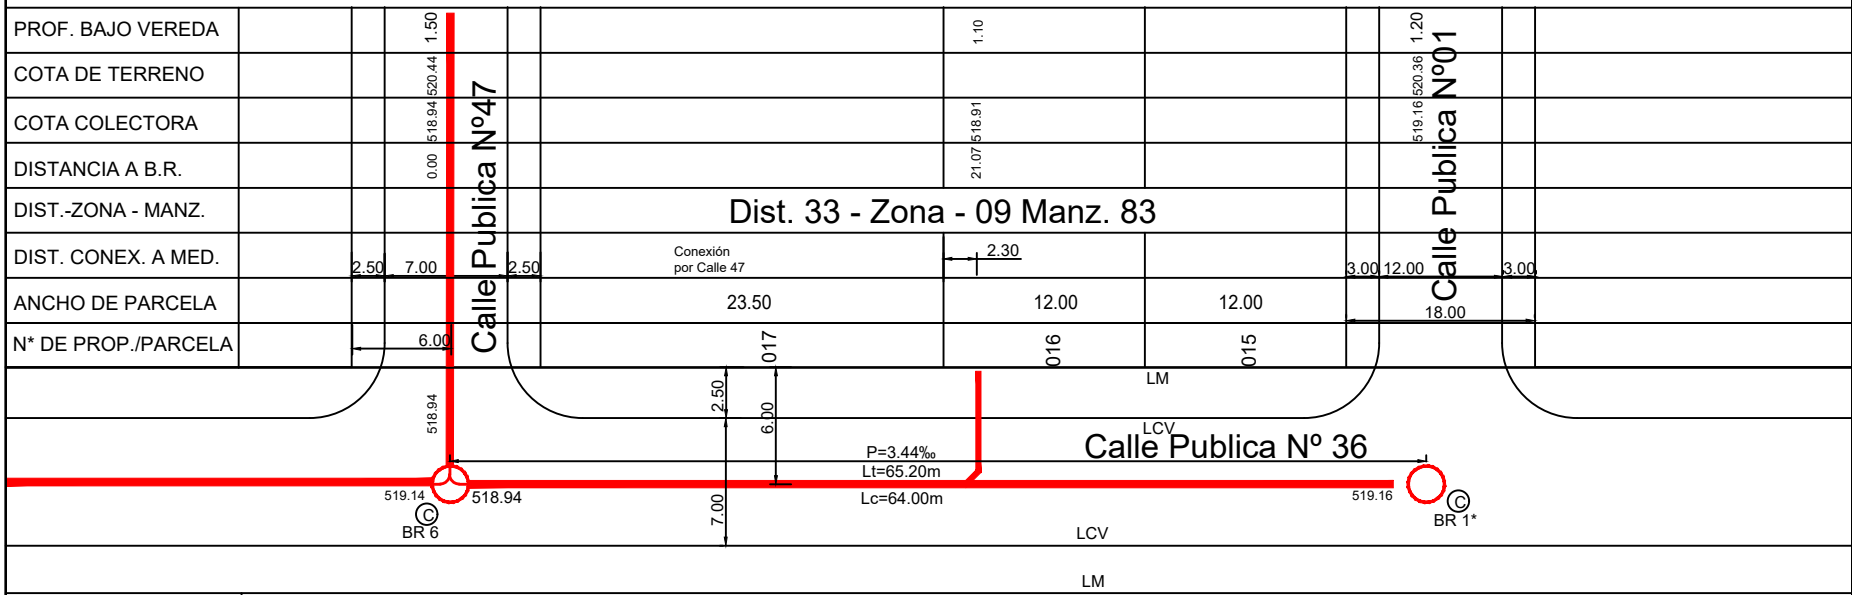

N* DE PROP./PARCELA	
ANCHO DE PARCELA	
DIST. CONEX. A MED.	
DIST.-ZONA - MANZ.	Dist. 33 - Zona 15 - Manz. 001
DISTANCIA A B.R.	
COTA COLECTORA	
COTA DE TERRENO	
PROF. BAJO VEREDA	