

Dirección de Redes Sanitarias y Gas

Calle : P blica N 20 de Calle P blica N 25 a Calle P blica N 27

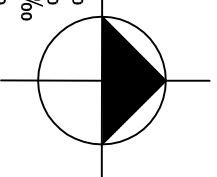
Colectora P.V.C. Ø 160mm

Nº de Conexiones : 13

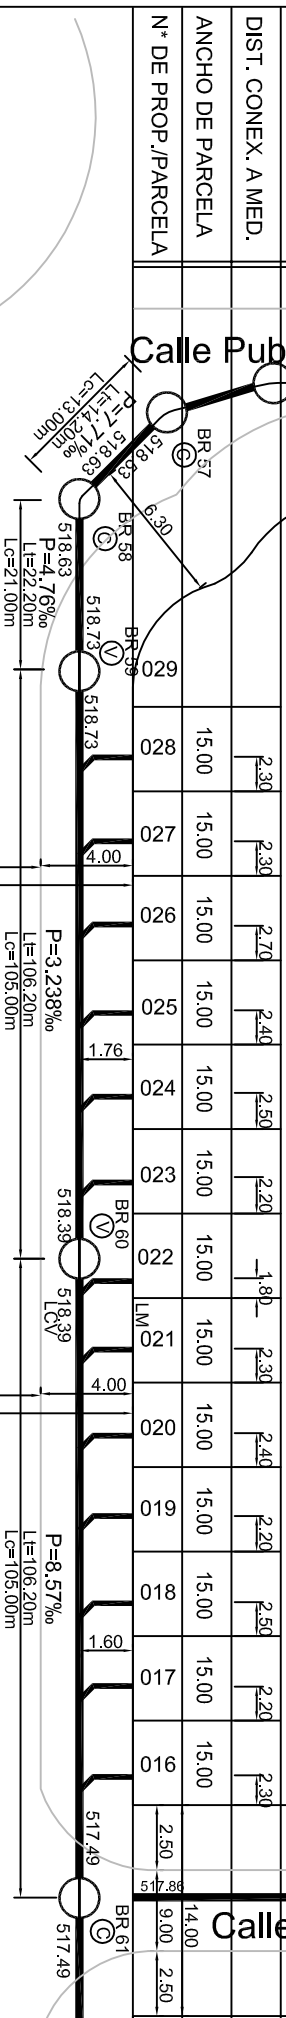
Contratista: HIDROMAT S.A.

BR 57 a	BR 58	D=0 160	Lc= 13.00m	P=7.71 %
BR 58 a	BR 59	D=0 160	Lc= 21.00m	P=4.76 %
BR 59 a	BR 60	D=0 160	Lc= 105.00m	P=3.238 %
BR 61 a	BR 62	D=0 160	Lc= 105.00m	P=8.57 %

HABILITACIÓN DE LA RED CLOACAL SUPEDITADA A OBRA DE NEXO NO CONECTAR A LA CLOACA HASTA AVISO DE LA DESARROLLISTA. PODRÁ HACER POZO Y CÁMARA SÉPTICA

[illegible]

Dist. 33 - Zona - 09 Manz. 22

[illegible]