


ARBOLADO URBANO CAÑUELAS CHICO

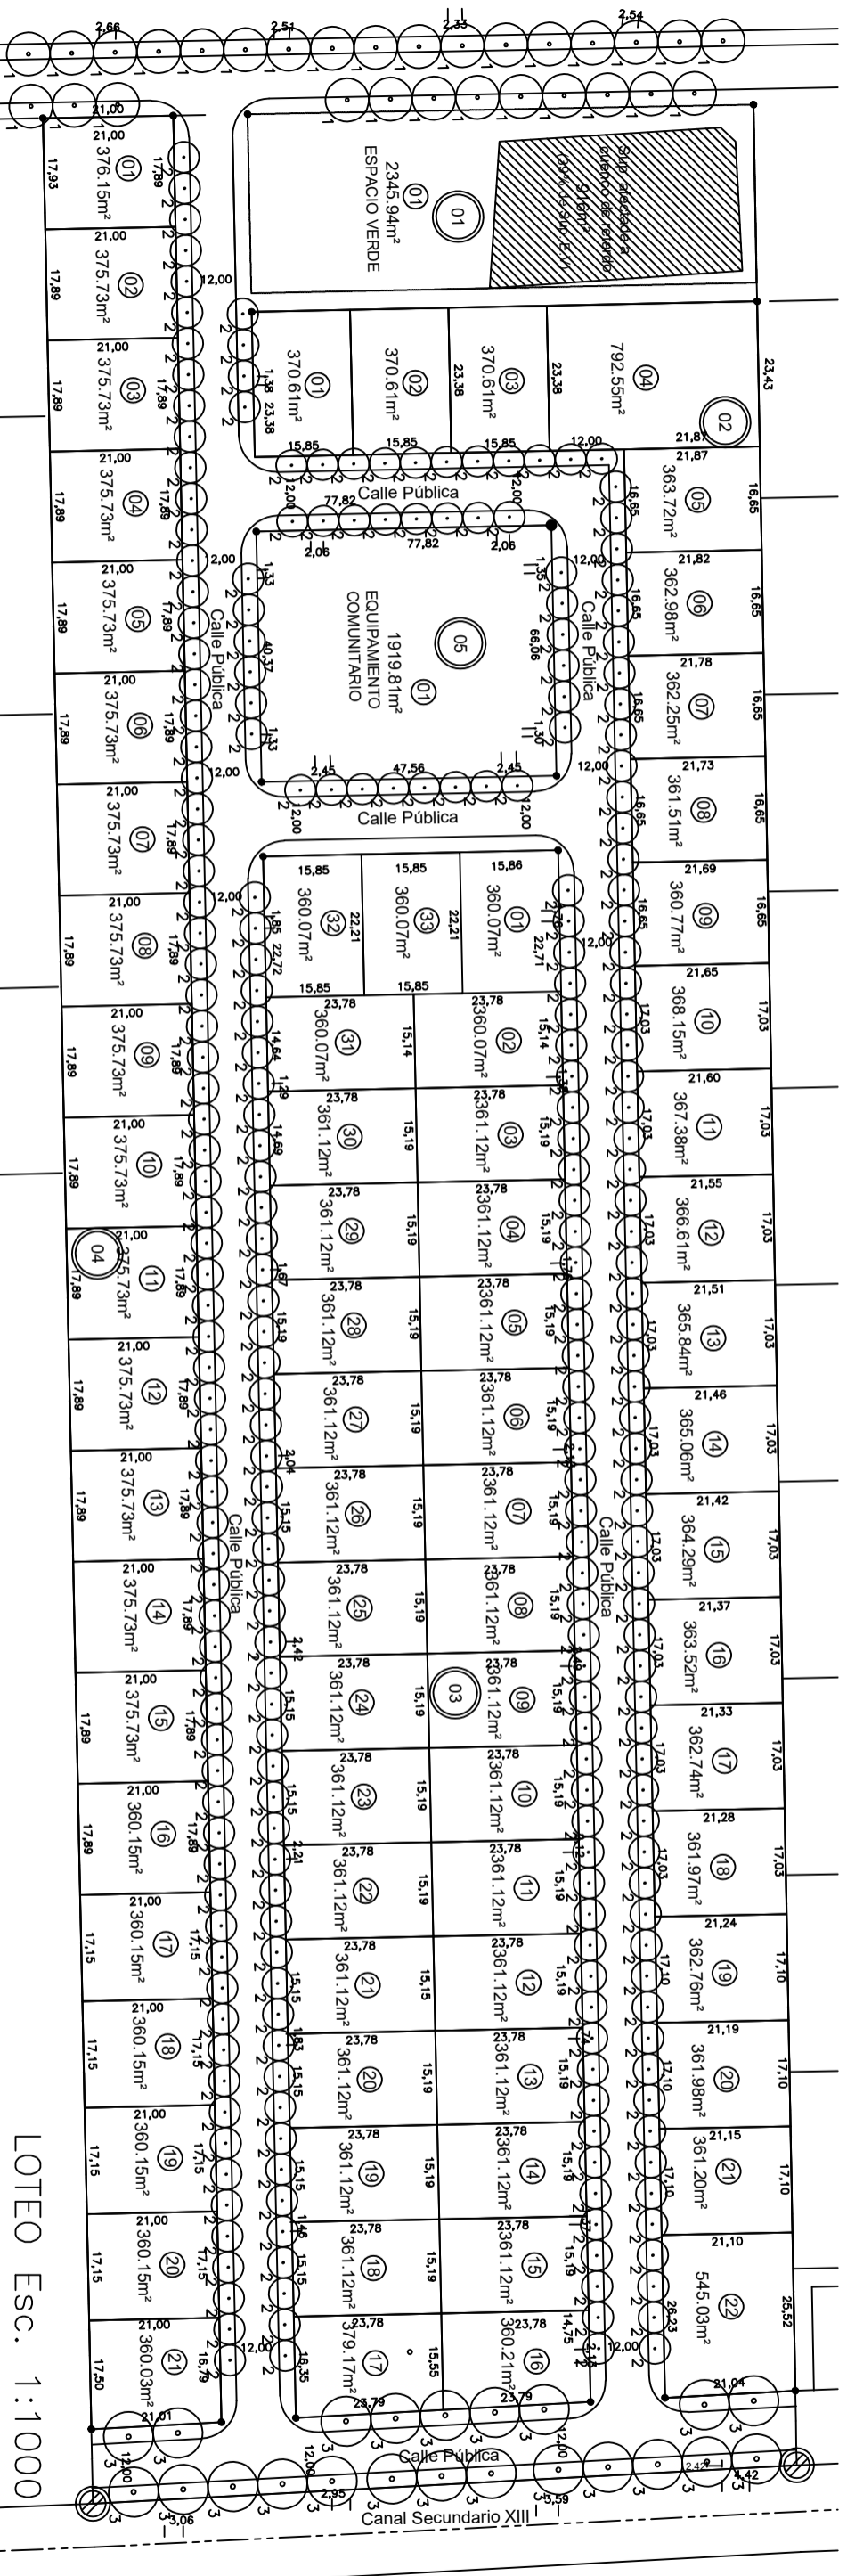

LOTEO Esc. 1:1000

PLANILLA DE VEGETACIÓN

N°	Nombre		Características Técnicas		Cantidad	Tipo	Separación (m)	Ubicación
	vulgar	Científico	Altura (m)	Díametro (m)				
1	Pezuña de vaca	Bauhinia Forficata	8	7	29	Arbol	7	Calle externa
2	Manzano del Campo	Ruprechtia Apetala	10	4	355	Arbol	4	Calle interna
3	Quebracho Blanco	Aspidosperma	8	6	22	Arbol	8	Calle externa
4	Algarrobo Blanco	Prosopis Alba	8	10	3	Arbol	13	E.V. Plaza
5	Chañar	Geoffroea Decorticans	8	5	6	Arbol	5	E.V. Plaza
6	Paspalum	Paspalum Haumanii	2	3	6	Arbusto	3	E.V. Plaza
7	Pasto Varilla	Panicum Virgatum	1.5	2	8	Arbusto	2	E.V. Plaza