MUNICIPALIDAD DE CORDOBA

RS 589 T/2017

Direccion de Redes Sanitarias y Gas

BR 29 a BR 30 D= Ø 160 mm Lc= 54.00 m P=3.15‰
BR 30 a BR 31 D= Ø 160 mm Lc= 56.00 m P=3.00‰

Calle : Pública Nº9 de Calle Pública Nº32 a Calle Pública Nº42

Colectora P.V.C. Ø 160mm

N° de Conexiones : 11

Contratista: HIDROMAT S.A.
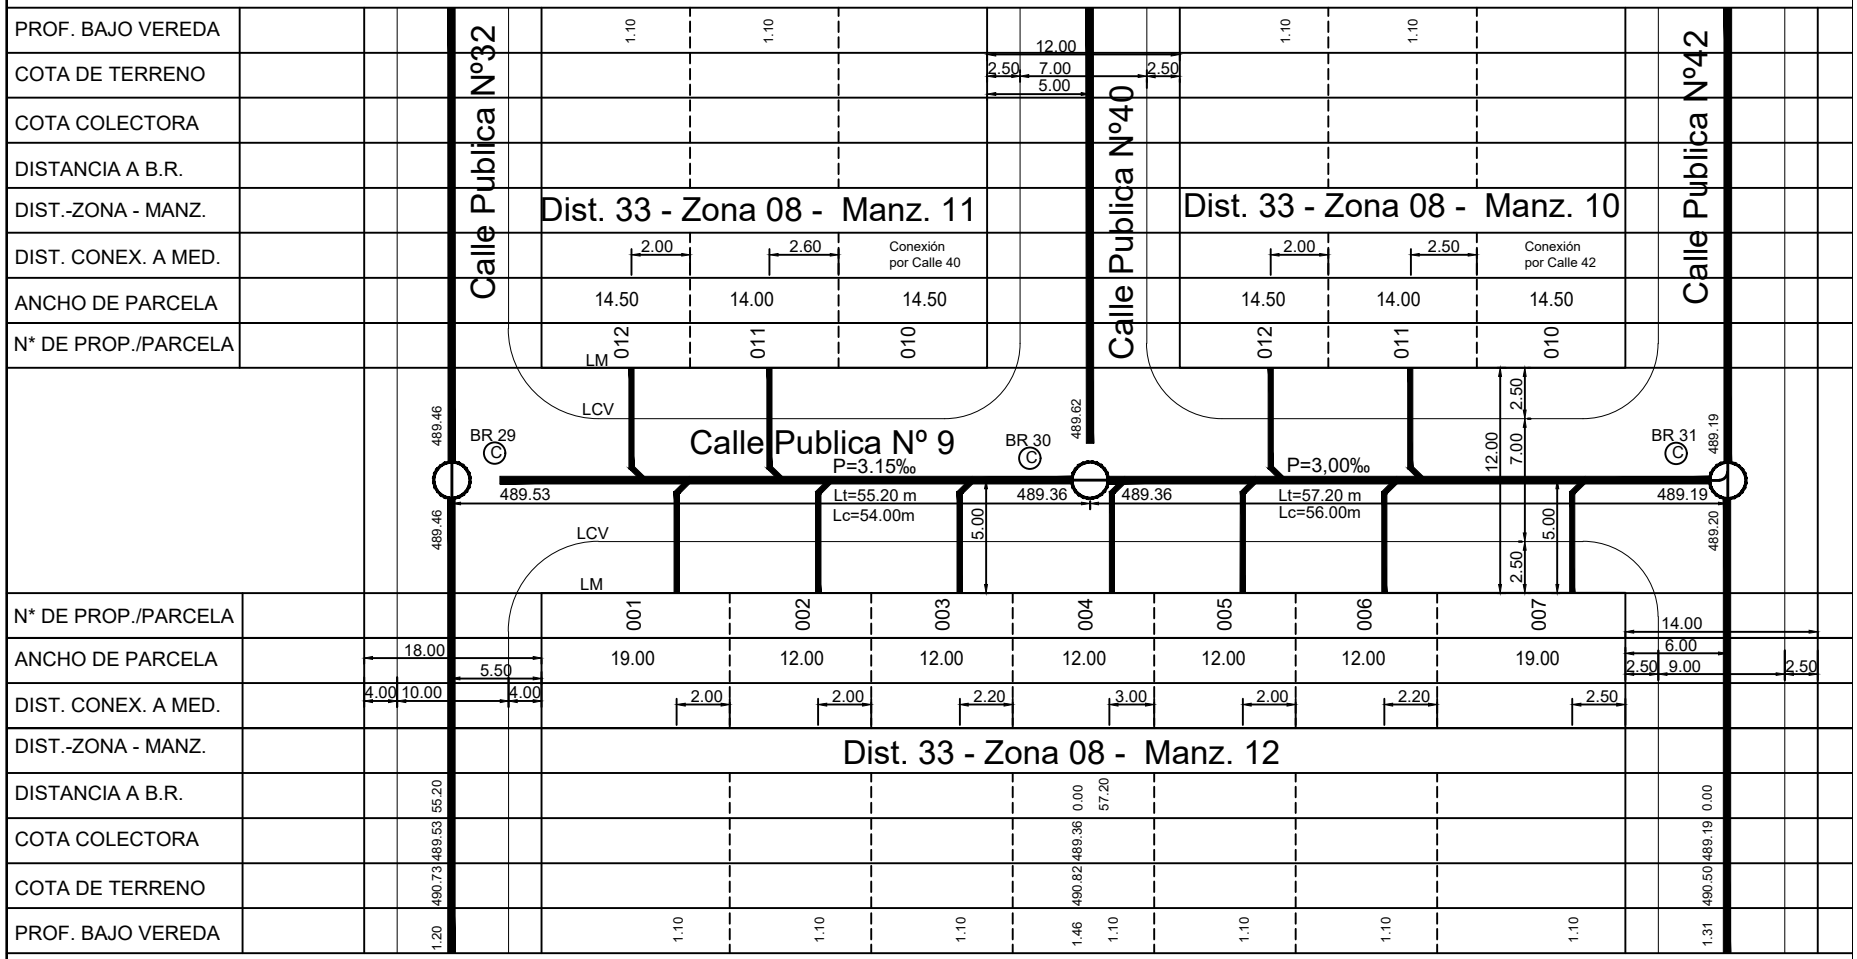
HABILITACIÓN DE LA RED CLOACAL SUPEDITADA A OBRA DE NEXO
NO CONECTAR A LA CLOACA HASTA AVISO DE LA DESARROLLISTA.
PODRÁ HACER POZO Y CÁMARA SÉPTICA.
BUSCAR ACOMETIDA SOBRE LINEA DE CORDON VEREDA, CON POZO
DE 1.00m DE DIAMETRO Y 1.50m DE PROFUNDIDAD.