MUNICIPALIDAD DE CORDOBA

RS 589 T/2017

Direccion de Redes Sanitarias y Gas

BR 43 a BR 31 D= Ø 160 Lc= 56.00m P=9.11 ‰

Calle : Pública Nº42 de Calle Pública Nº11 a Calle Pública Nº9

Colectora P.V.C. Ø 160mm

N° de Conexiones : 4

Contratista: HIDROMAT S.A.

HABILITACIÓN DE LA RED CLOACAL SUPEDITADA A OBRA DE NEXO
NO CONECTAR A LA CLOACA HASTA AVISO DE LA DESARROLLISTA.
PODRÁ HACER POZO Y CÁMARA SÉPTICA.
BUSCAR ACOMETIDA SOBRE LINEA DE CORDON VEREDA, CON POZO DE 1.00m DE DIAMETRO Y 1.50m DE PROFUNDIDAD.

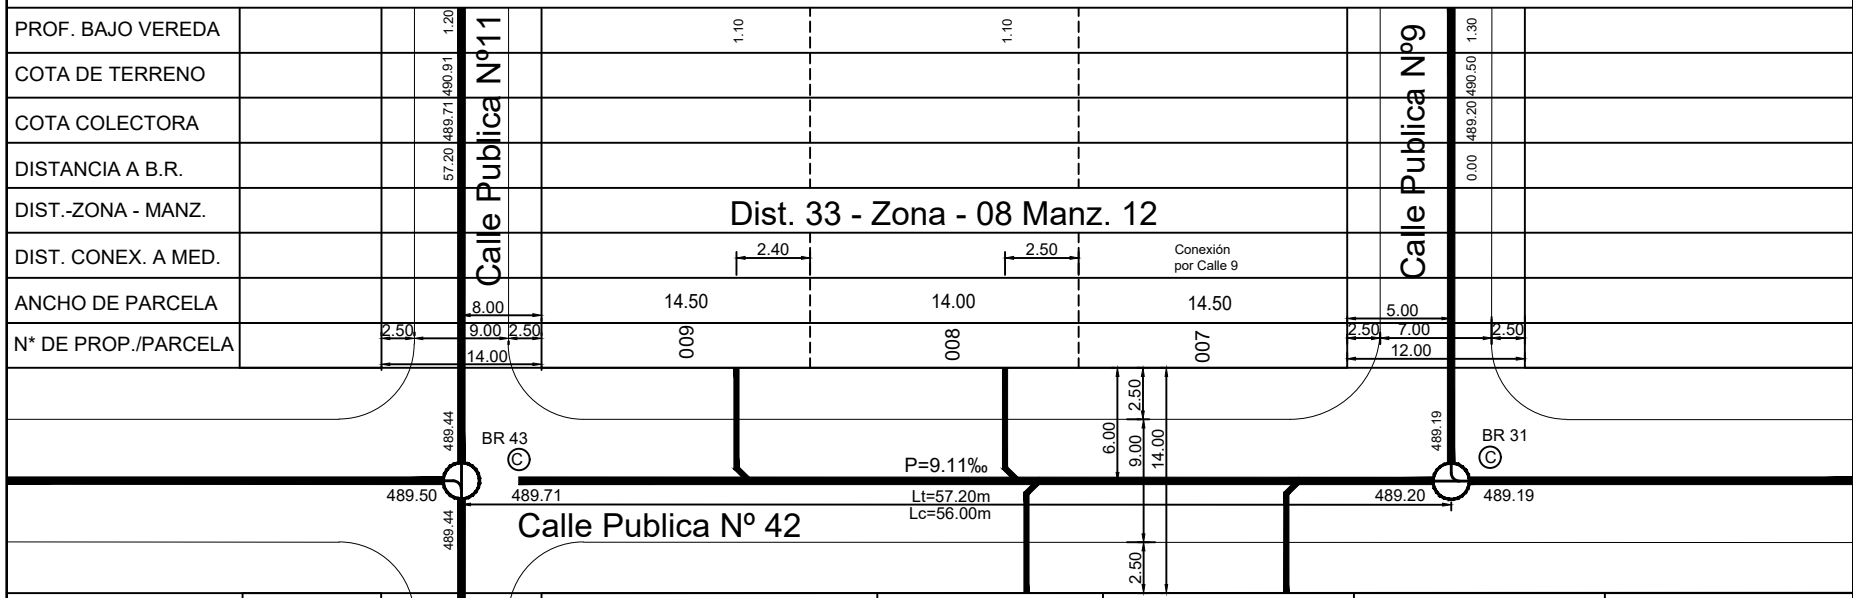

N* DE PROP./PARCELA	012	013	014	015	016
ANCHO DE PARCELA	18.50	12.00	12.00	12.00	12.00
DIST. CONEX. A MED.	Conexión por Calle 11	2.30	2.40		
DIST.-ZONA - MANZ.	Dist. 33 - Zona 09 - Manz. 09				
DISTANCIA A B.R.					
COTA COLECTORA					
COTA DE TERRENO					
PROF. BAJO VEREDA					