


Tipología

1° y 2° piso / Dptos A y C


CASONAS
Del GOLF
CONDOMINIO PRIVADO

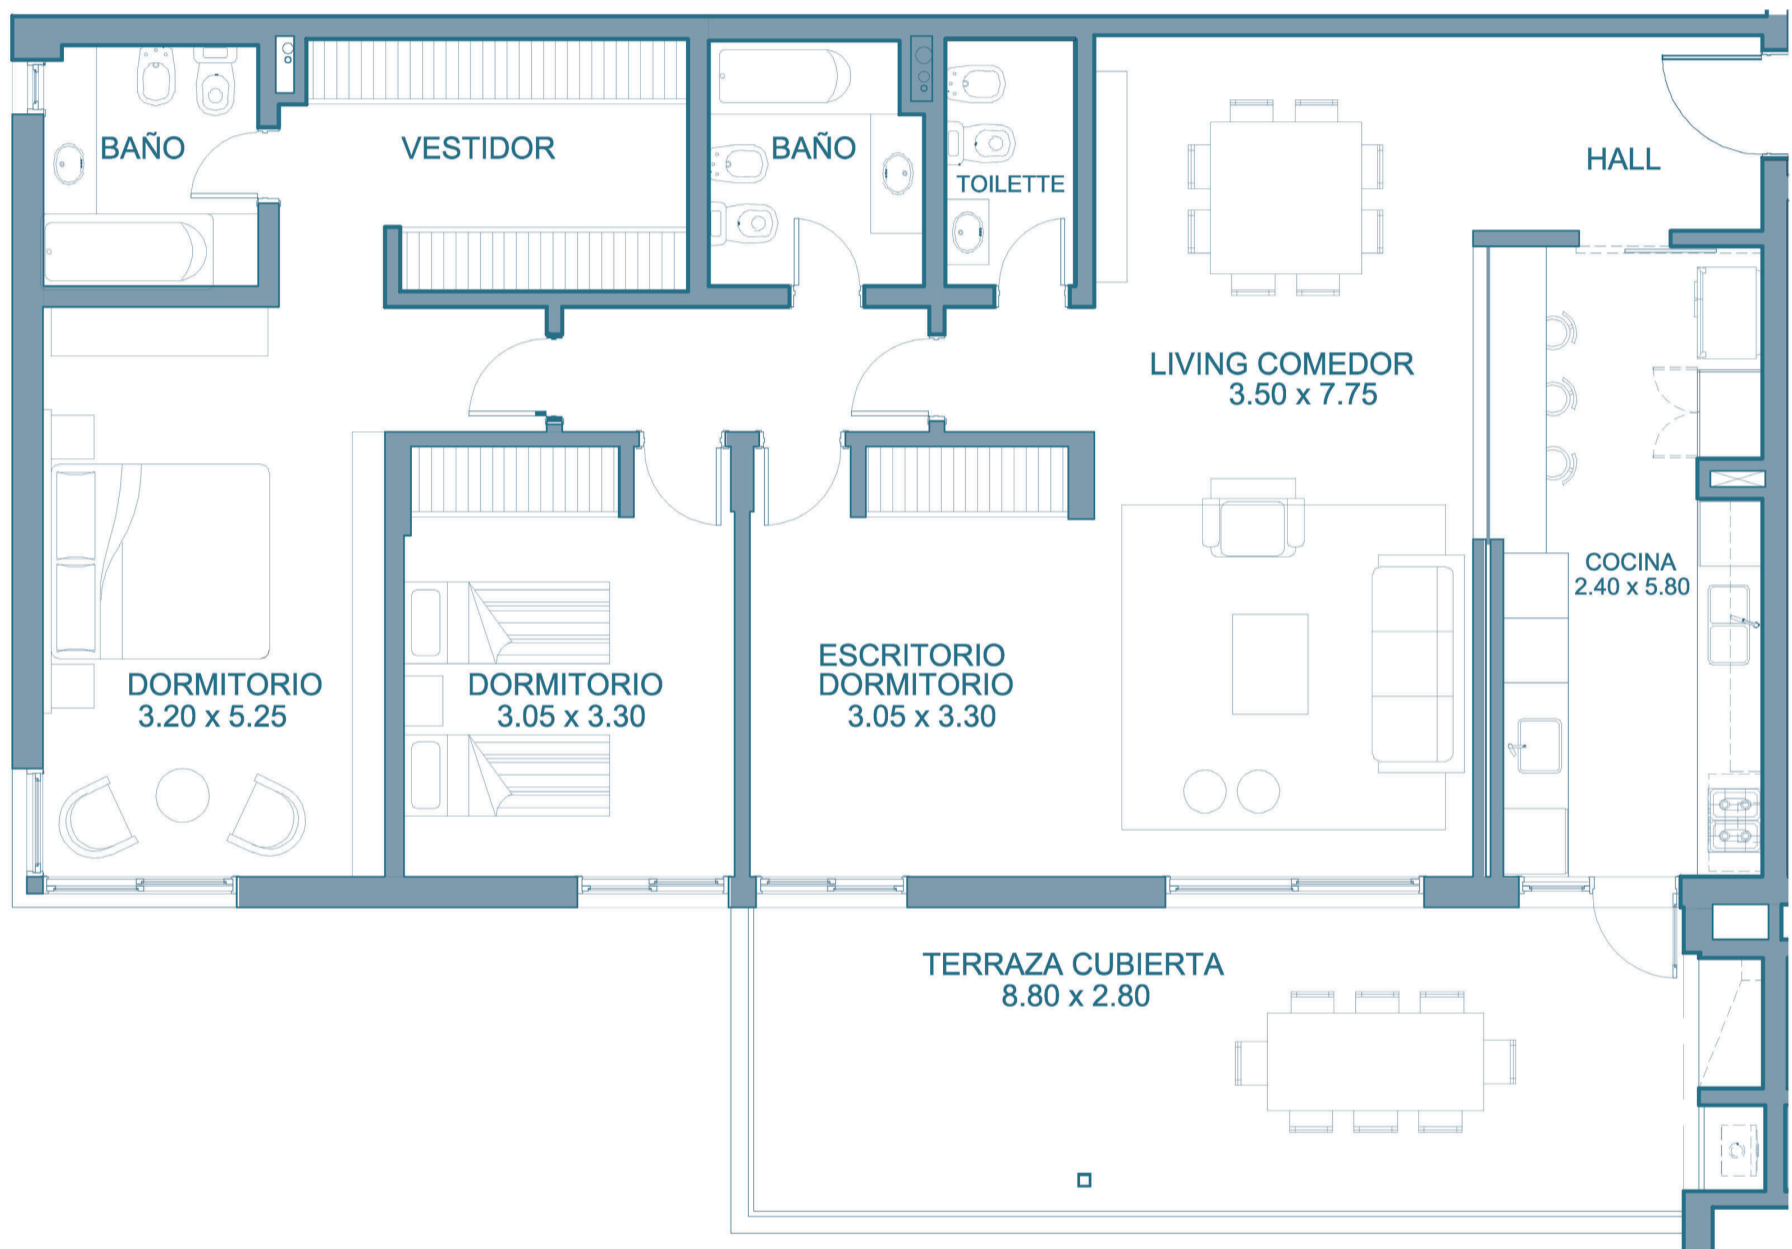

Tipología

1°, 2°, 3° y 4° Piso / Dpto B


CASONAS
Del GOLF
CONDOMINIO PRIVADO

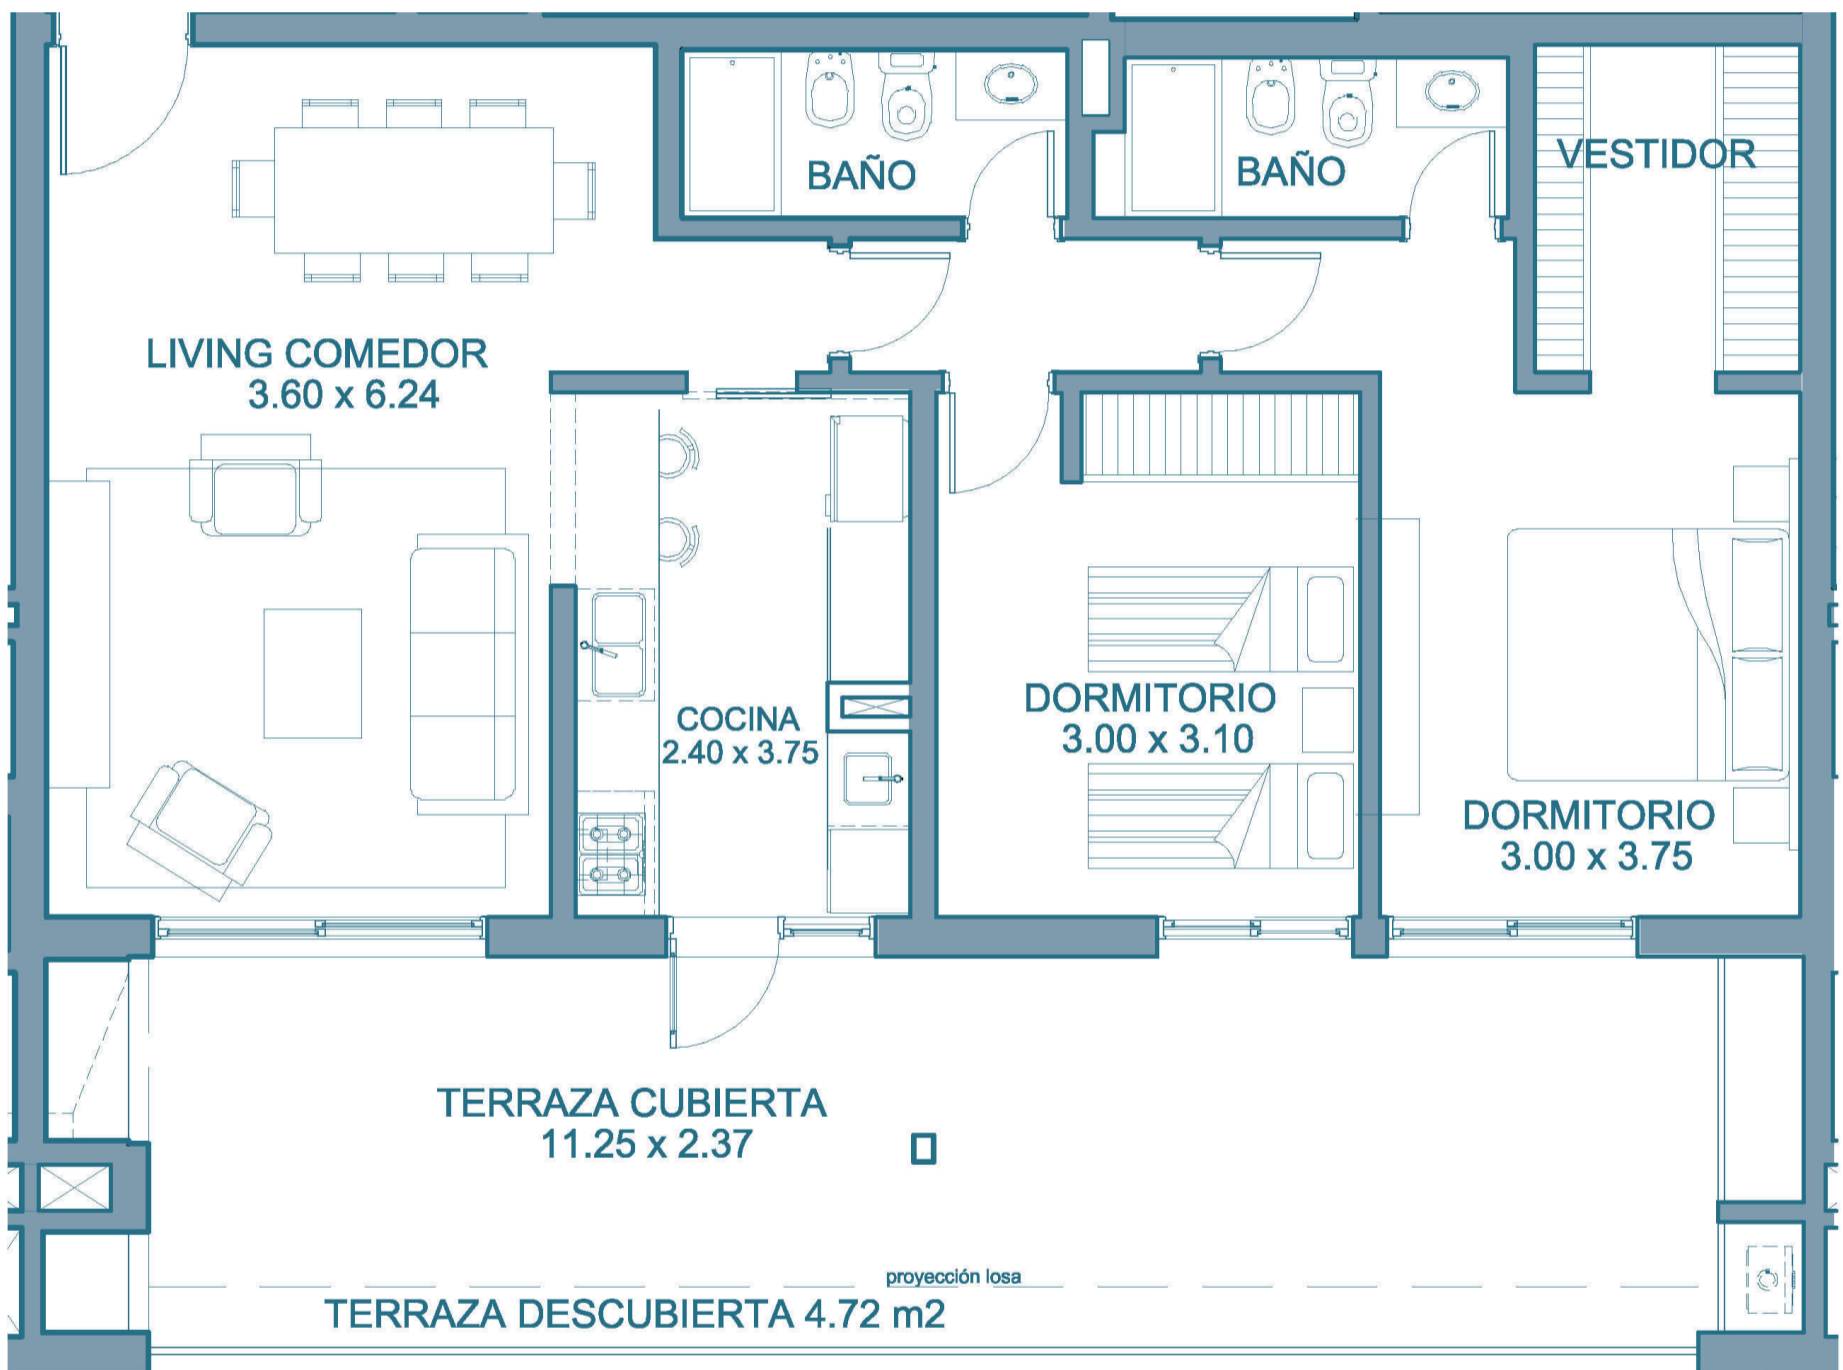

Tipología

3° y 4° piso / Dpto E


CASONAS
Del GOLF
CONDOMINIO PRIVADO

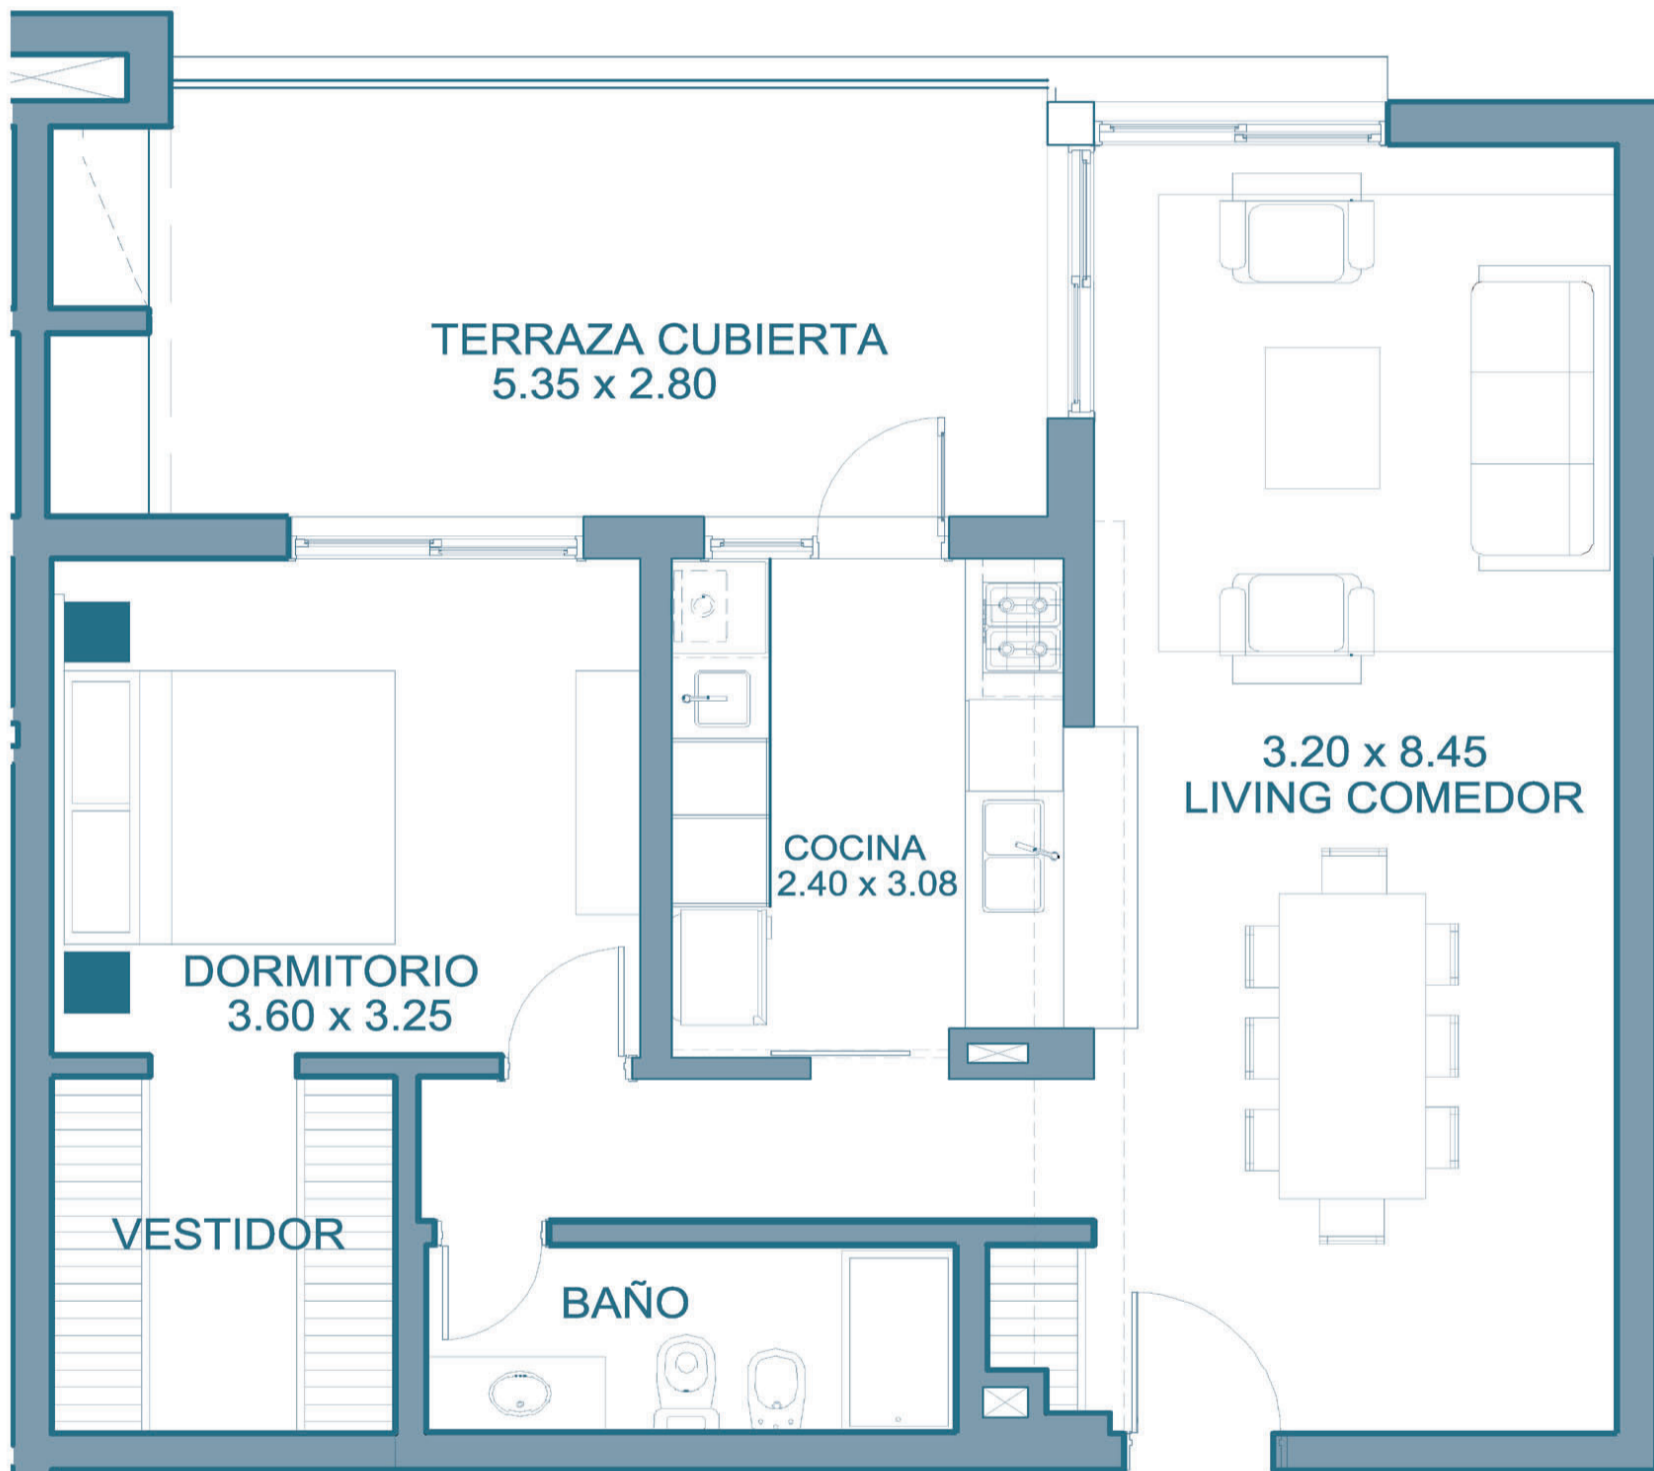

Tipología

3° Piso / Dpto A, C, D y F


CASONAS
Del GOLF
CONDOMINIO PRIVADO

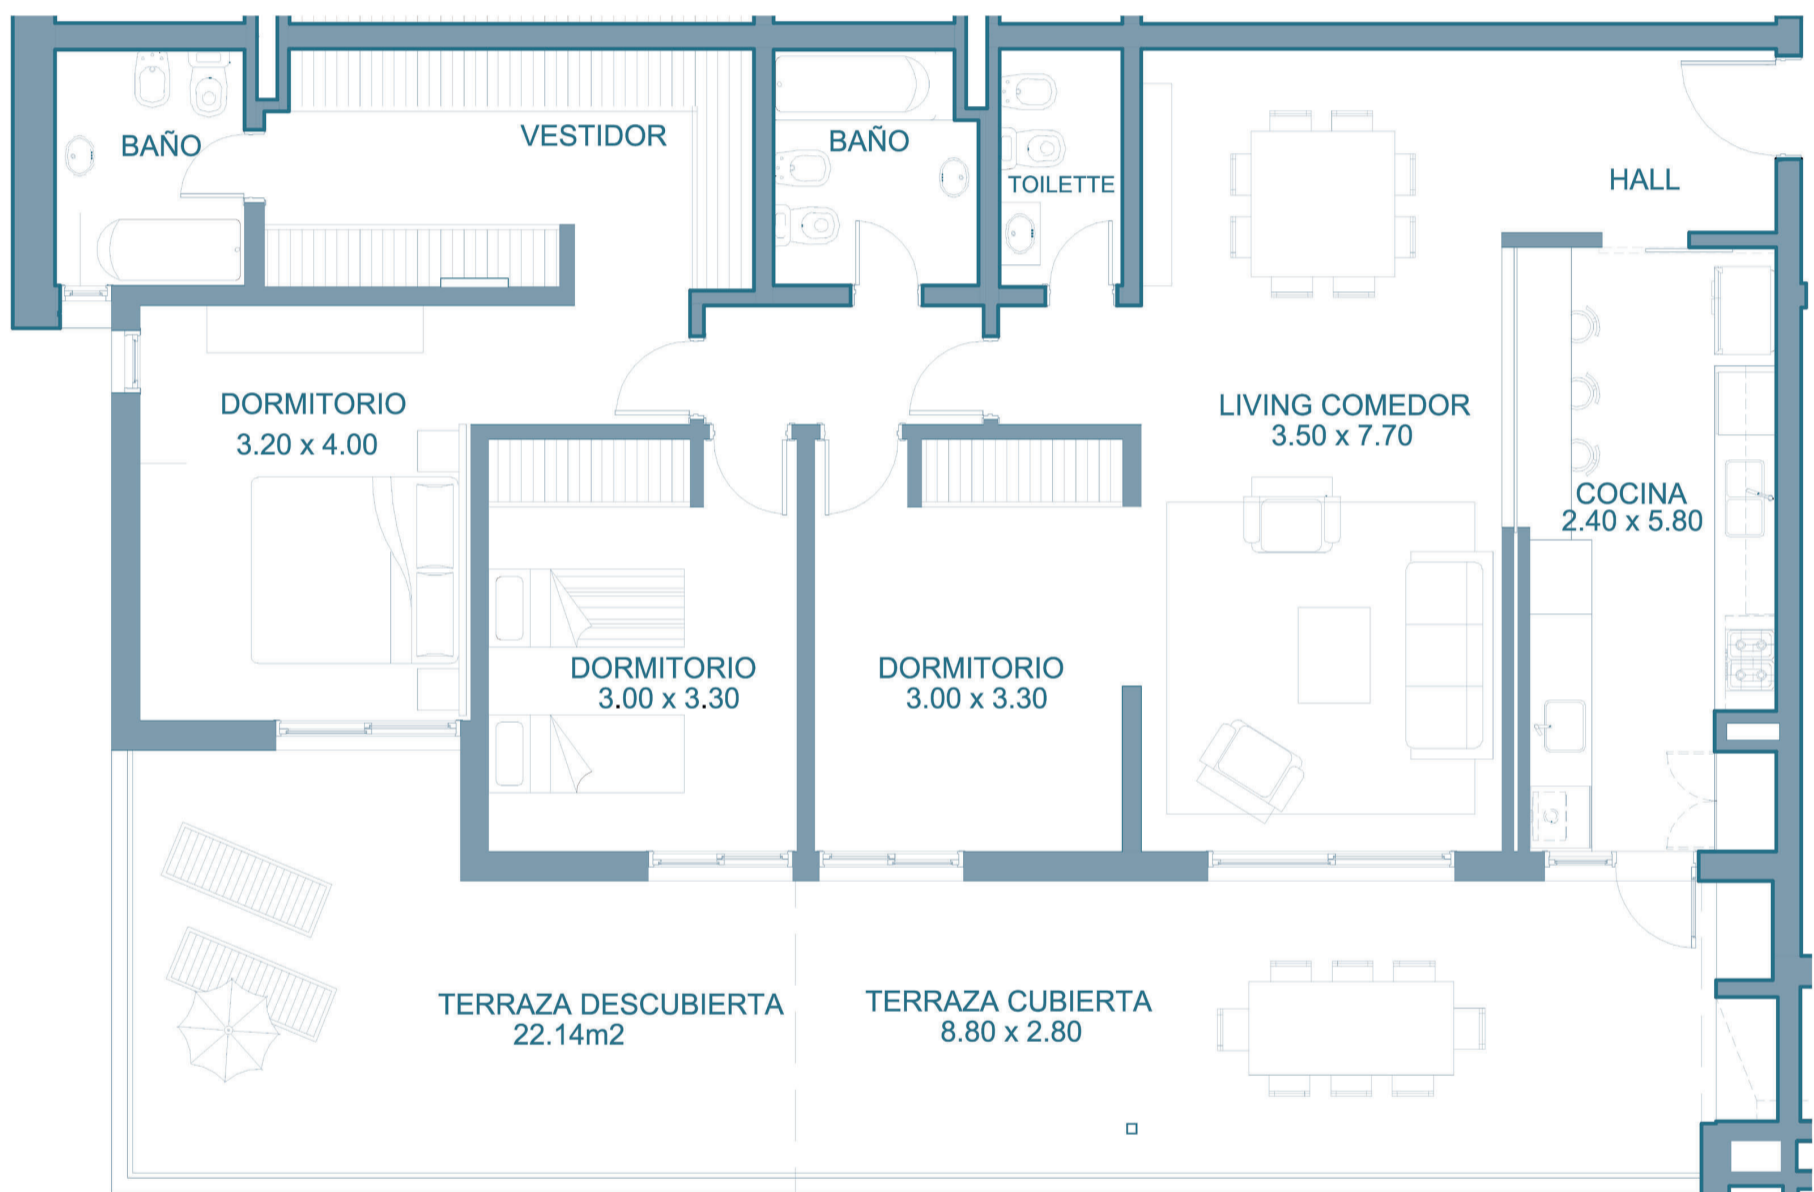

Tipología

4° Piso / Dpto A, C, D y F

CASONAS
del GOLF
CONDOMINIO PRIVADO

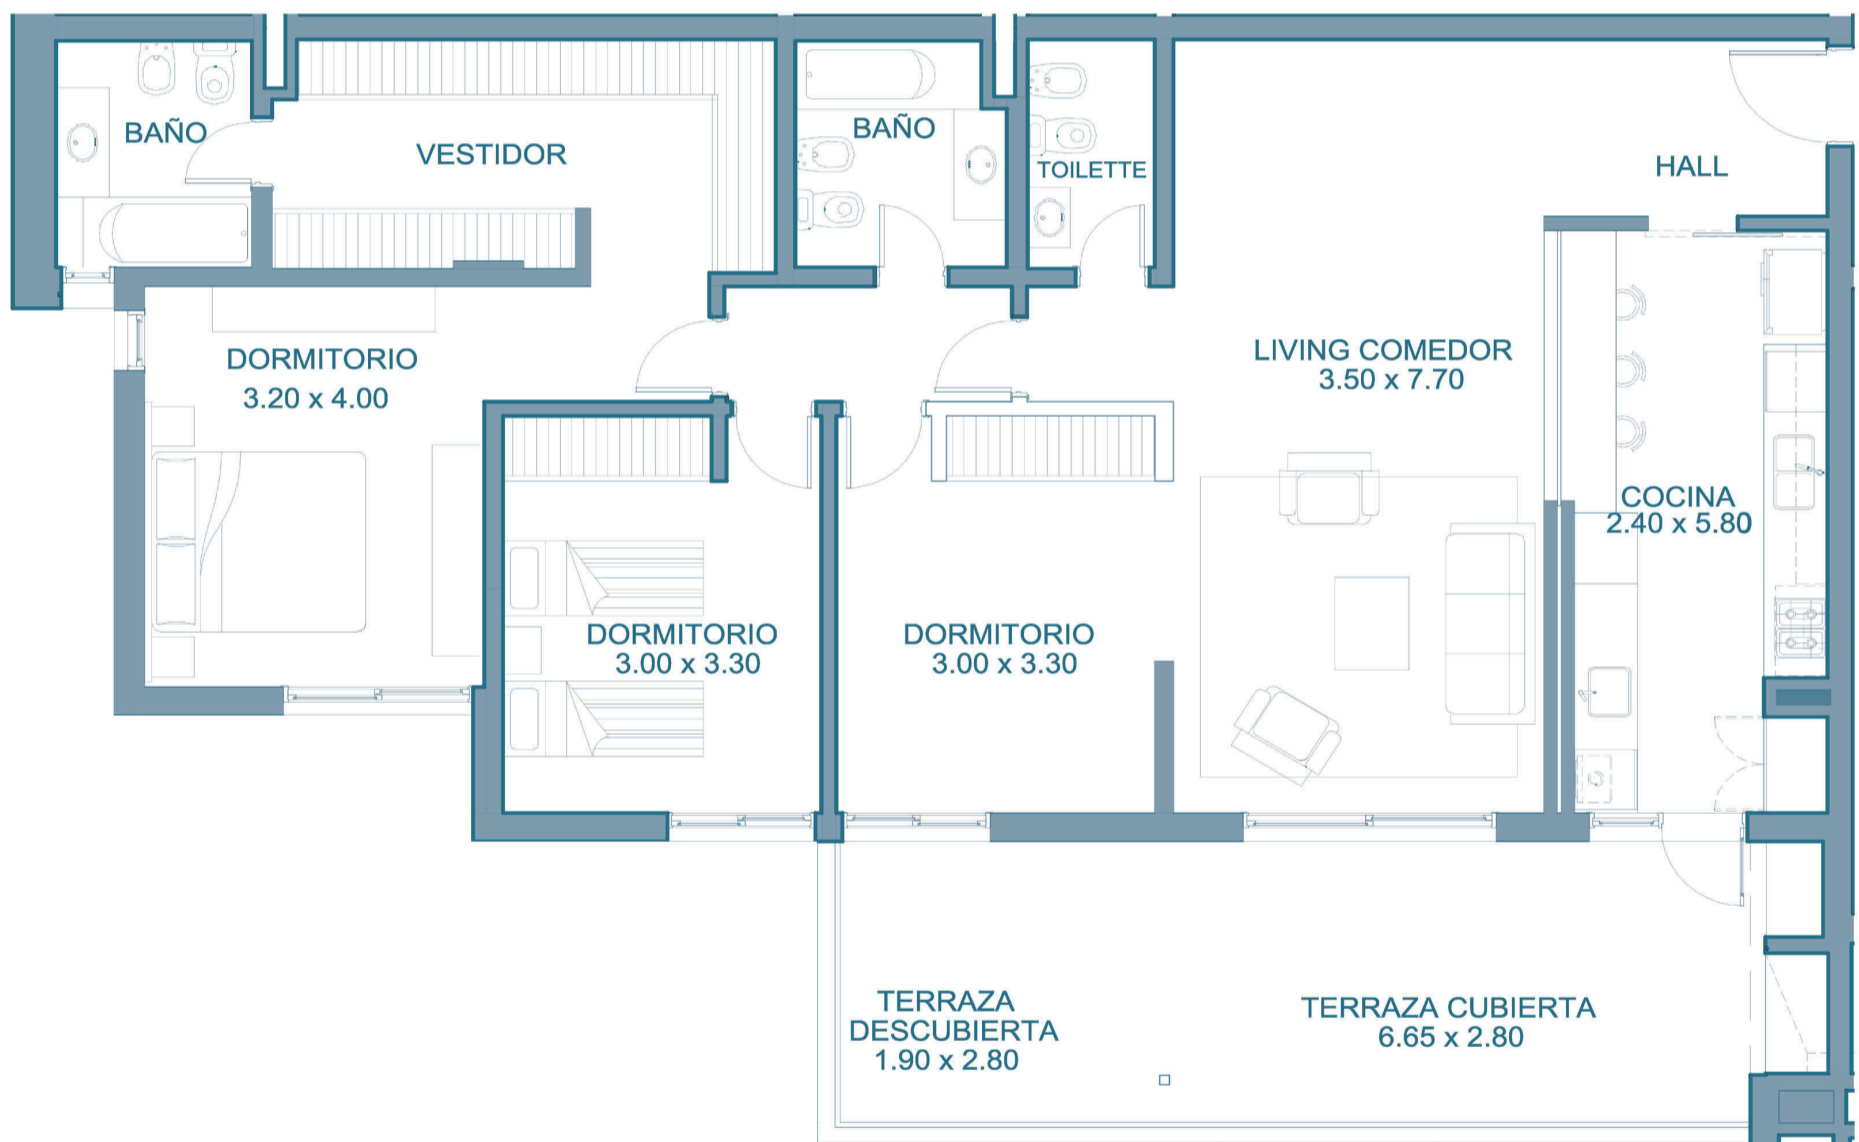

Tipología

5° Piso y terraza / Dpto A, B, C y D

CASONAS
Del GOLF
CONDOMINIO PRIVADO

