


MUNICIPALIDAD DE CORDOBA

RS 560-T/2016

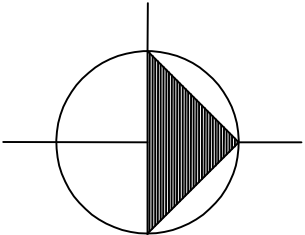

Direccion de Redes Sanitarias y Gas

Calle :Pública 22 de C. Pública 3 a C. Pública 7

Lc= BR 23 a BR 24 Ø 160 D= 90,46m P=11,38 o/oo
Lc= BR 24 a BR 25 Ø 160 D= 90,46m P=8,62 o/oo

Colectora P.V.C. Ø 160 mm N° de Conexiones : 18


Contratista: Hidromat S.A.

HABILITACIÓN DE LA RED CLOACAL SUPEDITADA A OBRA DE NEXO
NO CONECTAR A LA CLOACA HASTA AVISO DE LA DESARROLLISTA.
PODRÁ HACER POZO Y CÁMARA SÉPTICA

PROF. BAJO VEREDA		1.24		1.20		1.20		1.20		1.20		1.20		1.20		1.20		1.20		1.44		
COTA DE TERRENO		470,26																		468,65		
COTA COLECTORA		469,02																		467,21		
DISTANCIA A B.R.				69,14		51,78		34,02		16,06		0,00		90,38		71,82		54,26		37,40		8,20
DIST.-ZONA - MANZ.																						
DIST. CONEX. A MED.				12,00		2,30		2,50		2,30		1,90		3,30		2,30		2,30		3,00		2,20
ANCHO DE PARCELA				6,00		17,56		17,56		17,56		17,56		17,56		17,56		17,56		17,56		28,40
N* DE PROP./PARCELA				P.19		P.18		P.17		P.16		P.15		P.14		P.13		P.12		P.11		

Dist. 33 - Zona 14 - Manz. 73

C. Pública 7

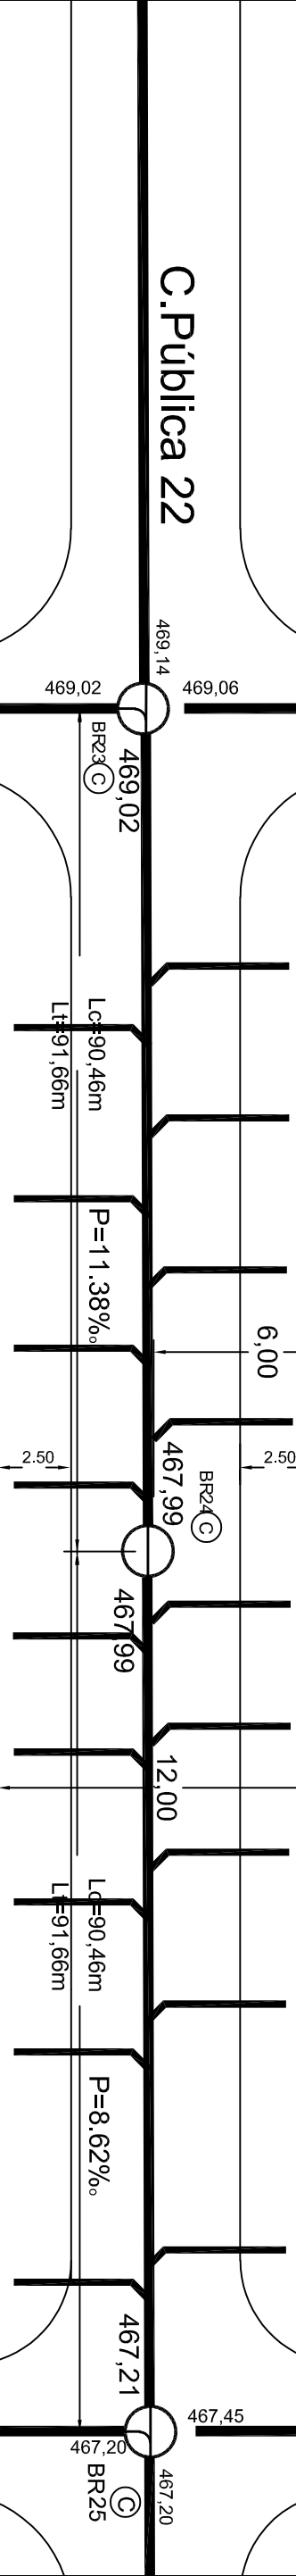

C. Pública 22

N* DE PROP./PARCELA																						
ANCHO DE PARCELA				26,56		16,83		16,83		16,83		16,83		16,83		16,83		16,83		26,56		
DIST. CONEX. A MED.				2,00		2,20		2,30		2,20		2,40		2,20		2,20		3,00		3,20		
DIST.-ZONA - MANZ.																						
DISTANCIA A B.R.				60,94		44,31		27,58		10,65		0,00		85,45		68,42		51,59		35,56		9,20
COTA COLECTORA				468,67		468,48		468,29		468,10		467,99		467,94		467,79		467,64		467,49		467,28
COTA DE TERRENO																						
PROF. BAJO VEREDA				1.20		1.20		1.20		1.20		1.48		1.20		1.20		1.20		1.20		1.20

C. Pública 3

Dist. 33 - Zona 14 - Manz. 78

1.44 468,65 467,21 0.00