



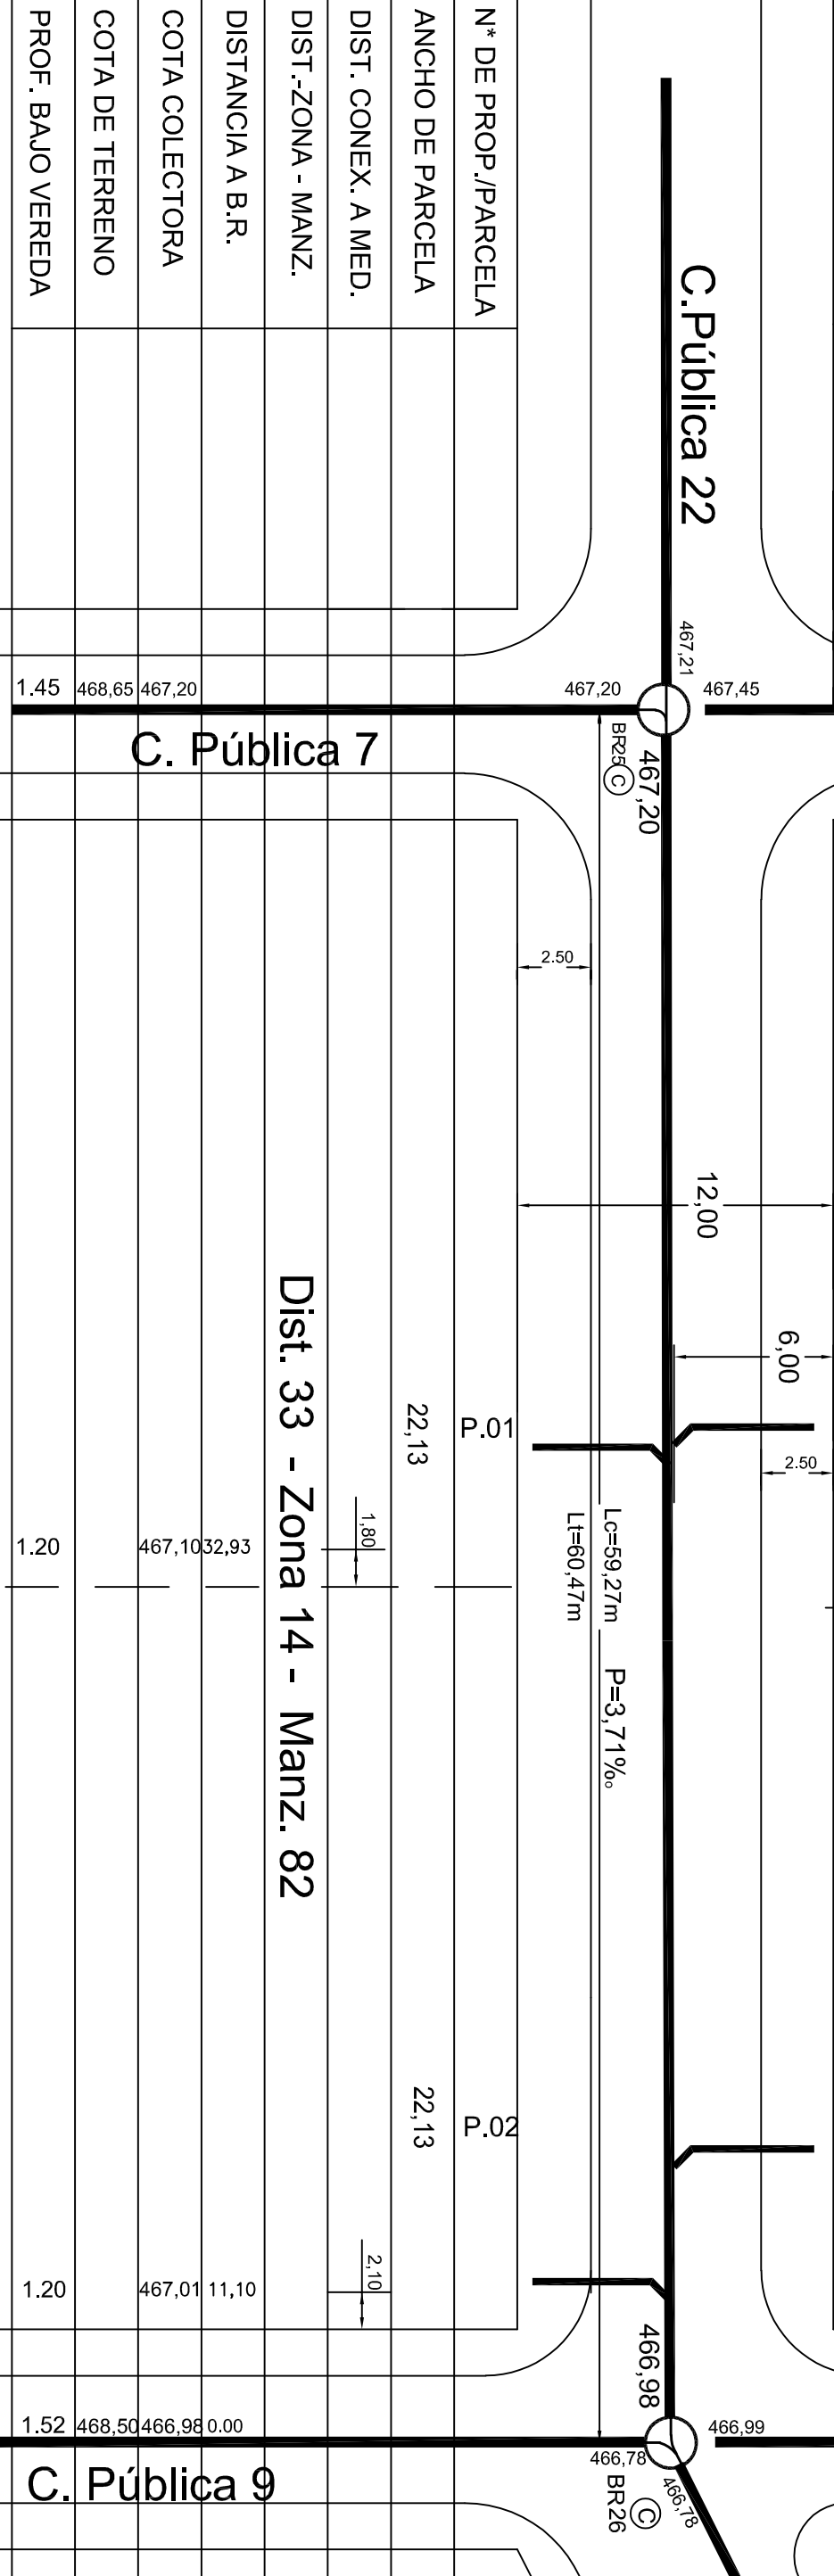
Calle :Pública 22 de C. Pública 7 a C. Pública 9

Lc= BR 25 a BR 26 Ø 160 D= 59,27m P=3,71 0/00

Colectora P.V.C. Ø	160 mm	Nº de Conexiones : 4
--------------------	--------	----------------------

Contratista: Hidromat S.A.

HABILITACION DE LA RED CLOACAL SUPEDITADA A OBRA DE NEXO NO CONECTAR A LA CLOACA HASTA AVISO DE LA DESARROLLISTA. PODRÁ HACER POZO Y CÁMARA SÉPTICA

[illegible]

C. Pública 9