



RS 560-T/2016



Calle :Pública 22 de C. Pública 1 a C. Pública 3

Lc= BR 22 a BR 23 Ø 160 D= 67,25m P=8,42 o/oo

Colectora P.V.C. Ø 160 mm

Nº de Conexiones : 2


Contratista: Hidromat S.A.

HABILITACIÓN DE LA RED CLOACAL SUPEDITADA A OBRA DE NEXO NO CONECTAR A LA CLOACA HASTA AVISO DE LA DESARROLLISTA. PODRÁ HACER POZO Y CÁMARA SÉPTICA

6.00

2.50

C. Pública 22

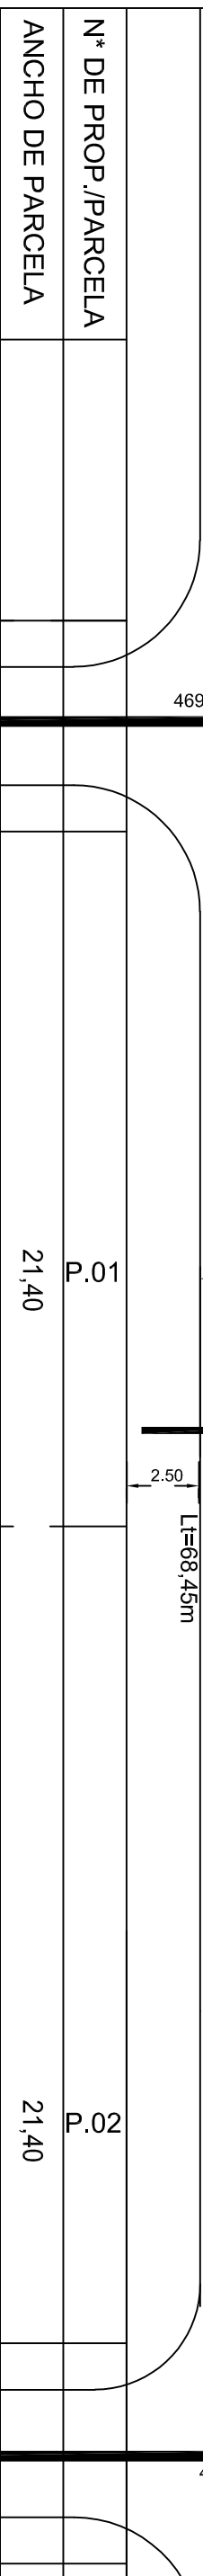

Dist. 33 - Zona 14 - Manz.77

[illegible]

C. Pública 3
