MUNICIPALIDAD DE CORDOBA

RS 649 T/2019

Direccion de Redes Sanitarias y Gas

BR 81 a BR 82 D= Ø 160 mm Lc= 66.00 m P=12.57 ‰
BR 82 a BR 83 D= Ø 160 mm Lc= 66.00 m P=6.06 ‰

Calle : Pública Nº13 de Calle Pública Nº6 a Calle Pública Nº8

Colectora P.V.C. Ø 160mm N° de Conexiones : 14

Contratista: HIDROMAT S.A.

HABILITACIÓN DE LA RED CLOACAL SUPEDITADA A OBRA DE NEXO
NO CONECTAR A LA CLOACA HASTA AVISO DE LA DESARROLLISTA.
PODRÁ HACER POZO Y CÁMARA SÉPTICA.
BUSCAR ACOMETIDA SOBRE LINEA DE CORDON VEREDA, CON POZO
DE 1.00m DE DIAMETRO Y 1.50m DE PROFUNDIDAD.

PROF. BAJO VEREDA	1.10	1.10	1.10	1.10	1.10	1.10	1.10			
COTA DE TERRENO	502.31	502.16	502.01	501.92	501.85	501.77	501.63			
COTA COLECTORA	501.21	501.06	500.91	500.82	500.75	500.67	500.53			
DISTANCIA A B.R.	26.39	14.59	2.69	55.34	43.84	31.64	7.85			
DIST.-ZONA - MANZ.	Dist. 34 - Zona 07 - Manz. 081									
DIST. CONEX. A MED.	Conexión por Calle 6	2.50	2.70	2.80	2.50	3.00	2.80	3.00		
ANCHO DE PARCELA	24.00	12.00	12.00	12.00	12.00	12.00	12.00	24.00		
N* DE PROP./PARCELA	018	017	016	015	014	013	012	011		

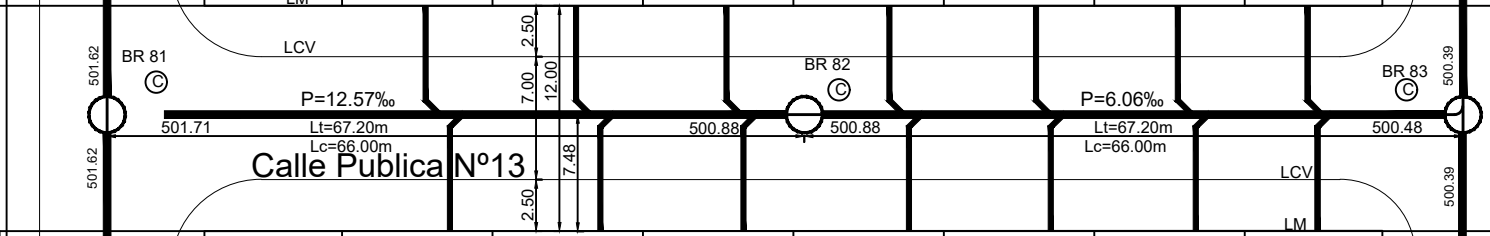

N* DE PROP./PARCELA	001	002	003	004	005	006	007	008				
ANCHO DE PARCELA	24.00	12.00	12.00	12.00	12.00	12.00	12.00	24.00				
DIST. CONEX. A MED.	Conexión por Calle 6	2.40	2.50	3.00	3.00	3.00	2.30	2.50				
DIST.-ZONA - MANZ.	Dist. 34 - Zona 07 - Manz. 082											
DISTANCIA A B.R.	67.20	26.23	14.33	2.83	0.00	67.20	55.78	43.78	31.08	7.28	0.00	
COTA COLECTORA	501.71	501.21	501.06	500.92	500.88	500.82	500.75	500.67	500.52	500.48		
COTA DE TERRENO	502.91	502.31	502.16	502.02	502.13	501.92	501.85	501.77	501.62	501.71		
PROF. BAJO VEREDA	1.20	1.10	1.10	1.10	1.25	1.10	1.10	1.10	1.10	1.23		