MUNICIPALIDAD DE CORDOBA

RS 649 T/2019

Direccion de Redes Sanitarias y Gas

BR 1762 a BR 177 D= Ø 160 Lc= 61.00m P=6.88‰

Calle : Pública Nº41 de Calle Pública Nº8 a Calle Pública Nº10

Colectora P.V.C. Ø 160mm

N° de Conexiones :5

Contratista: HIDROMAT S.A.
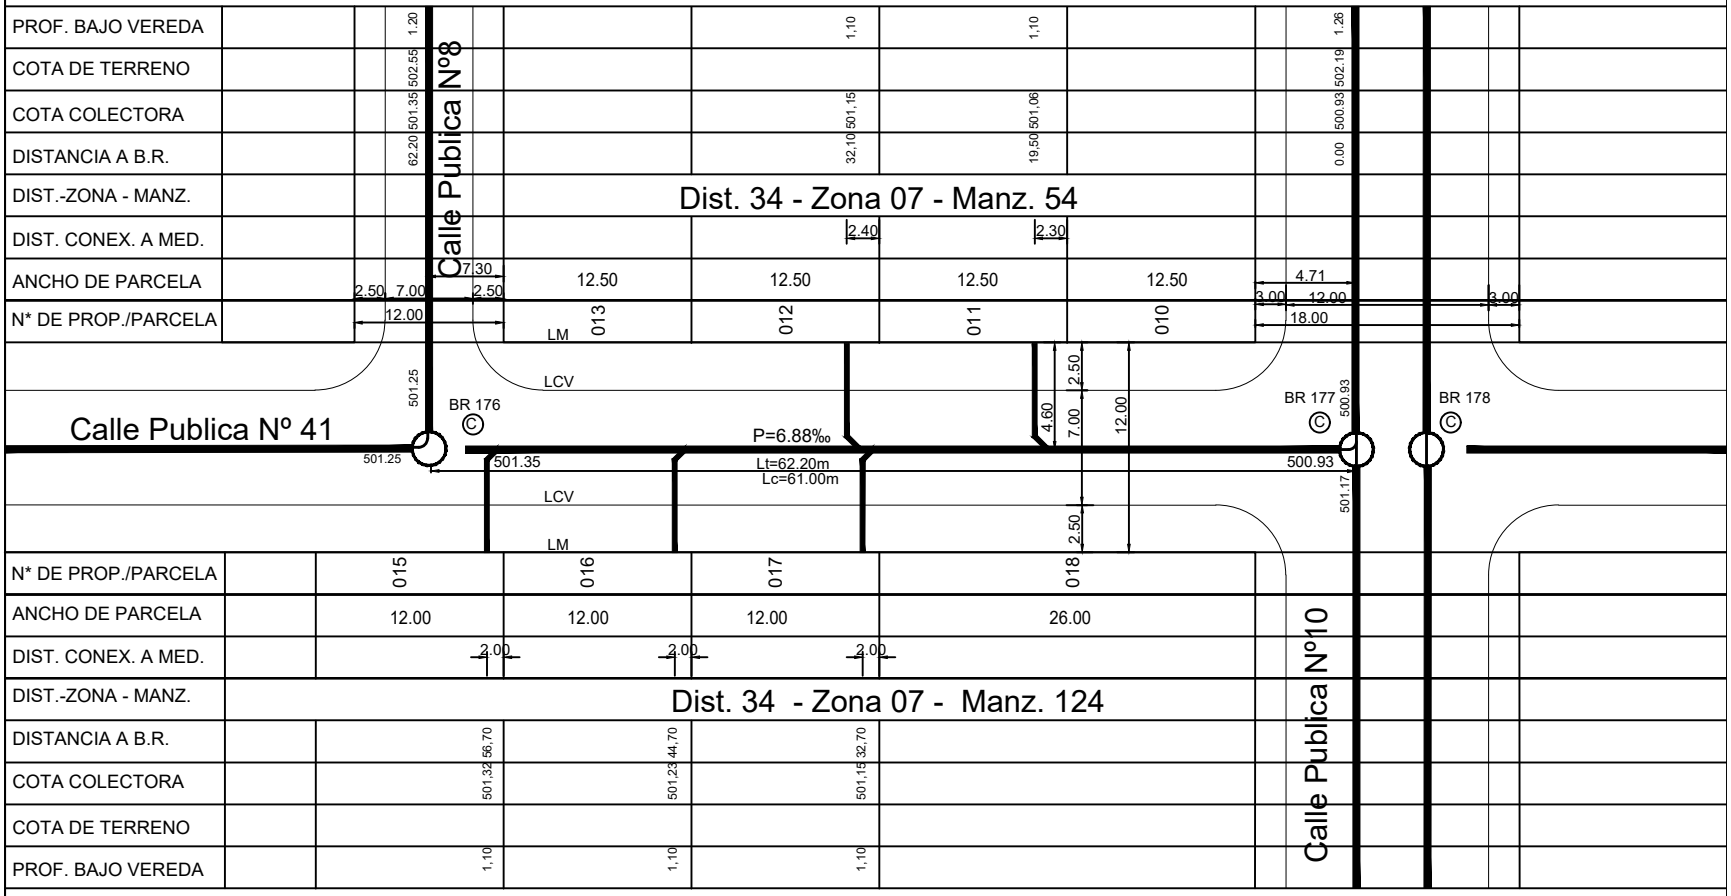
HABILITACIÓN DE LA RED CLOACAL SUPEDITADA A OBRA DE NEXO
NO CONECTAR A LA CLOACA HASTA AVISO DE LA DESARROLLISTA.
PODRÁ HACER POZO Y CÁMARA SÉPTICA.
BUSCAR ACOMETIDA SOBRE LINEA DE CORDON VEREDA, CON POZO DE 1.00m DE DIAMETRO Y 1.50m DE PROFUNDIDAD.