MUNICIPALIDAD DE CORDOBA

RS 649 T/2019

Direccion de Redes Sanitarias y Gas

BR 94 a BR 95 D= Ø 160 mm Lc= 66.00 m P=6.06 ‰
BR 95 a BR 96 D= Ø 160 mm Lc= 66.00 m P=6.06 ‰

Calle : Pública Nº19 de Calle Pública Nº2 a Calle Pública Nº4

Colectora P.V.C. Ø 160mm N° de Conexiones : 7

Contratista: HIDROMAT S.A.
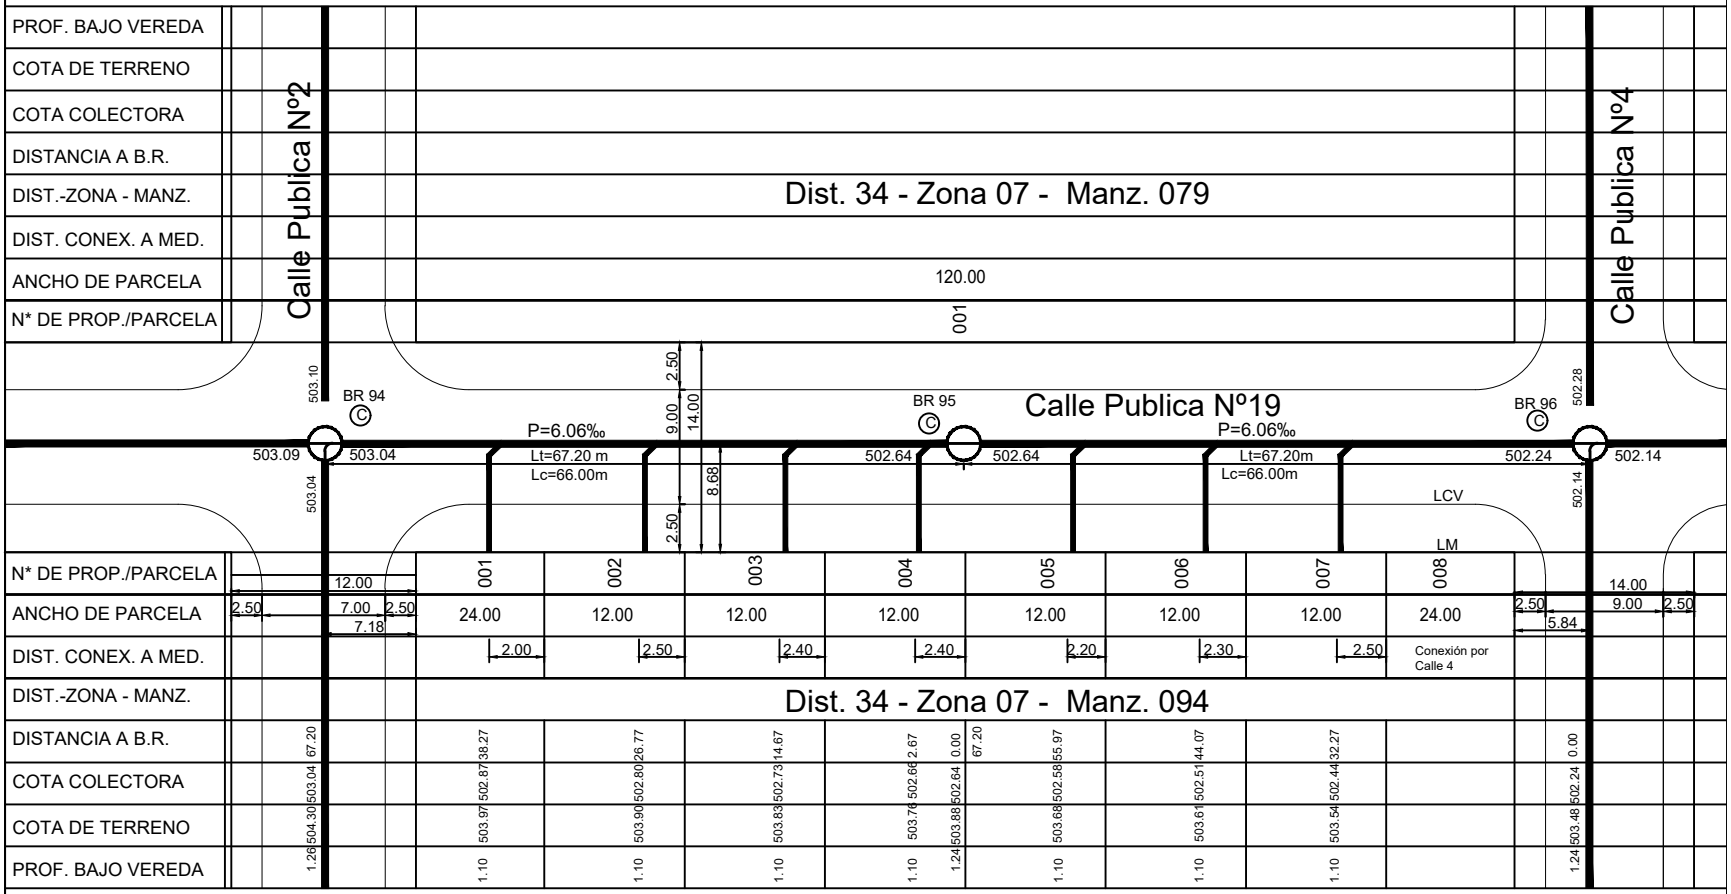
HABILITACIÓN DE LA RED CLOACAL SUPEDITADA A OBRA DE NEXO
NO CONECTAR A LA CLOACA HASTA AVISO DE LA DESARROLLISTA.
PODRÁ HACER POZO Y CÁMARA SÉPTICA.
BUSCAR ACOMETIDA SOBRE LINEA DE CORDON VEREDA, CON POZO DE 1.00m DE DIAMETRO Y 1.50m DE PROFUNDIDAD.