MUNICIPALIDAD DE CORDOBA

RS 649 T/2019

Direccion de Redes Sanitarias y Gas

BR 176 a BR 154 D= Ø 160 mm Lc= 62.00 m P=3.38 ‰
BR 154 a BR 126 D= Ø 160 mm Lc= 63.00 m P=3.49 ‰
BR 126 a BR 99 D= Ø 160 mm Lc= 63.00 m P=3.49 ‰

Calle : Pública Nº6 de Calle Pública Nº41 a Calle Pública Nº19

Colectora P.V.C. Ø 160mm

N° de Conexiones : 15

Contratista: HIDROMAT S.A.
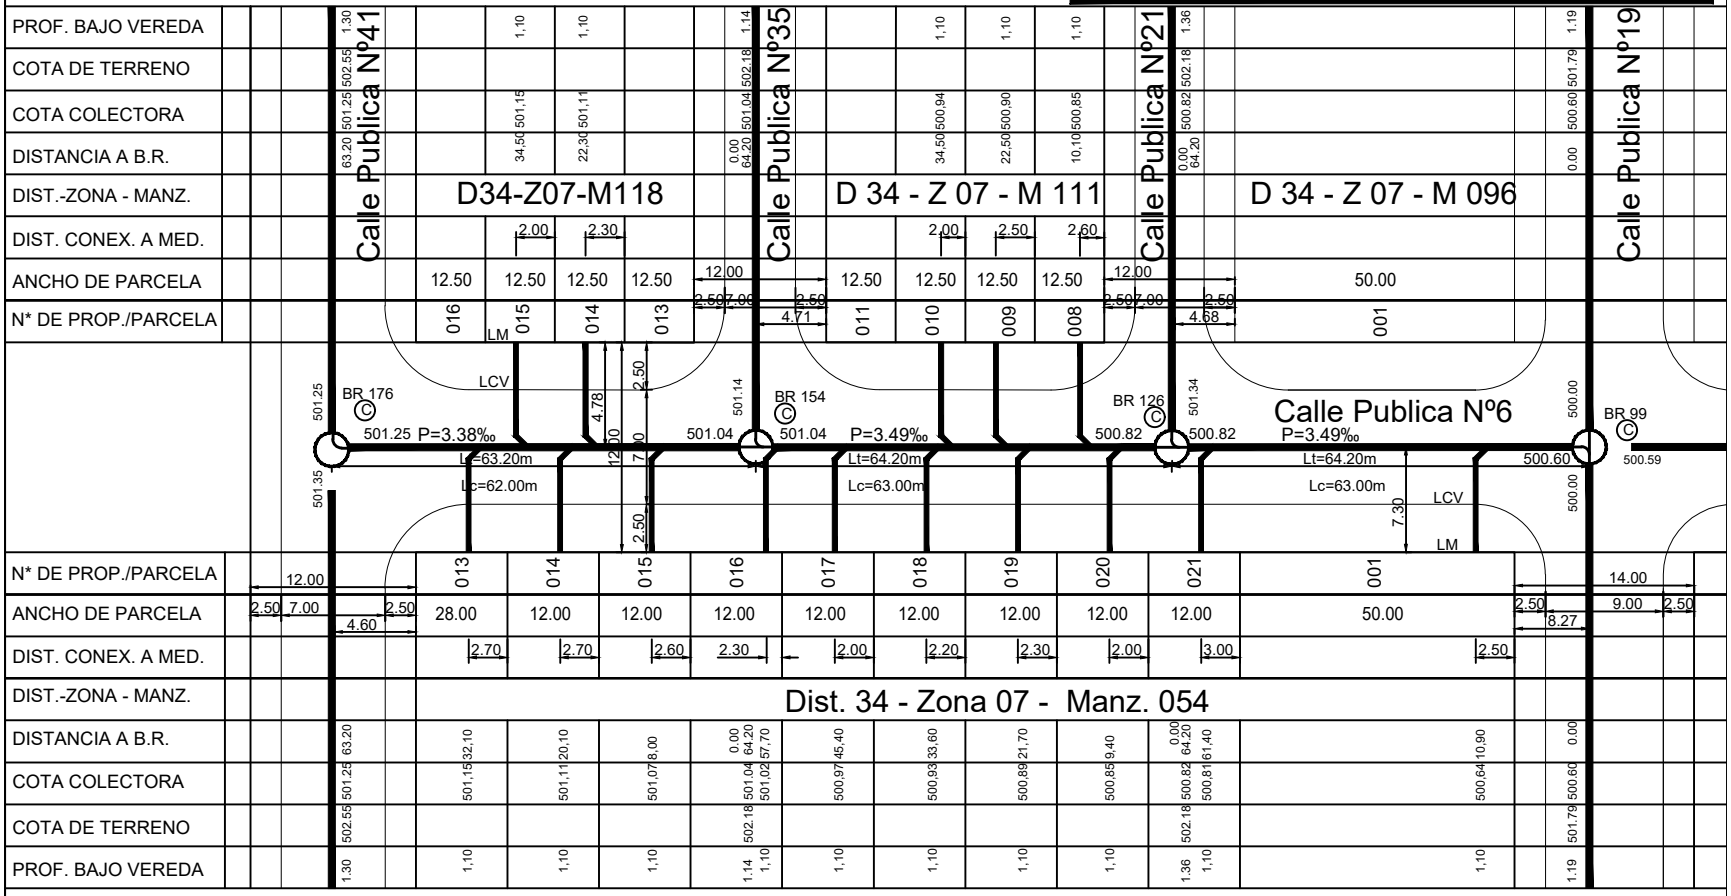
HABILITACIÓN DE LA RED CLOACAL SUPEDITADA A OBRA DE NEXO
NO CONECTAR A LA CLOACA HASTA AVISO DE LA DESARROLLISTA.
PODRÁ HACER POZO Y CÁMARA SÉPTICA.
BUSCAR ACOMETIDA SOBRE LINEA DE CORDON VEREDA, CON POZO DE 1.00m DE DIAMETRO Y 1.50m DE PROFUNDIDAD.