MUNICIPALIDAD DE CORDOBA

RS 649 T/2019

Direccion de Redes Sanitarias y Gas

BR 174 a BR 151 D= Ø 160 Lc= 62.00m P=7.42‰

Calle : Pública Nº4 de Calle Pública Nº41 a Calle Pública Nº35

Colectora P.V.C. Ø 160mm

N° de Conexiones : 8

Contratista: HIDROMAT S.A.
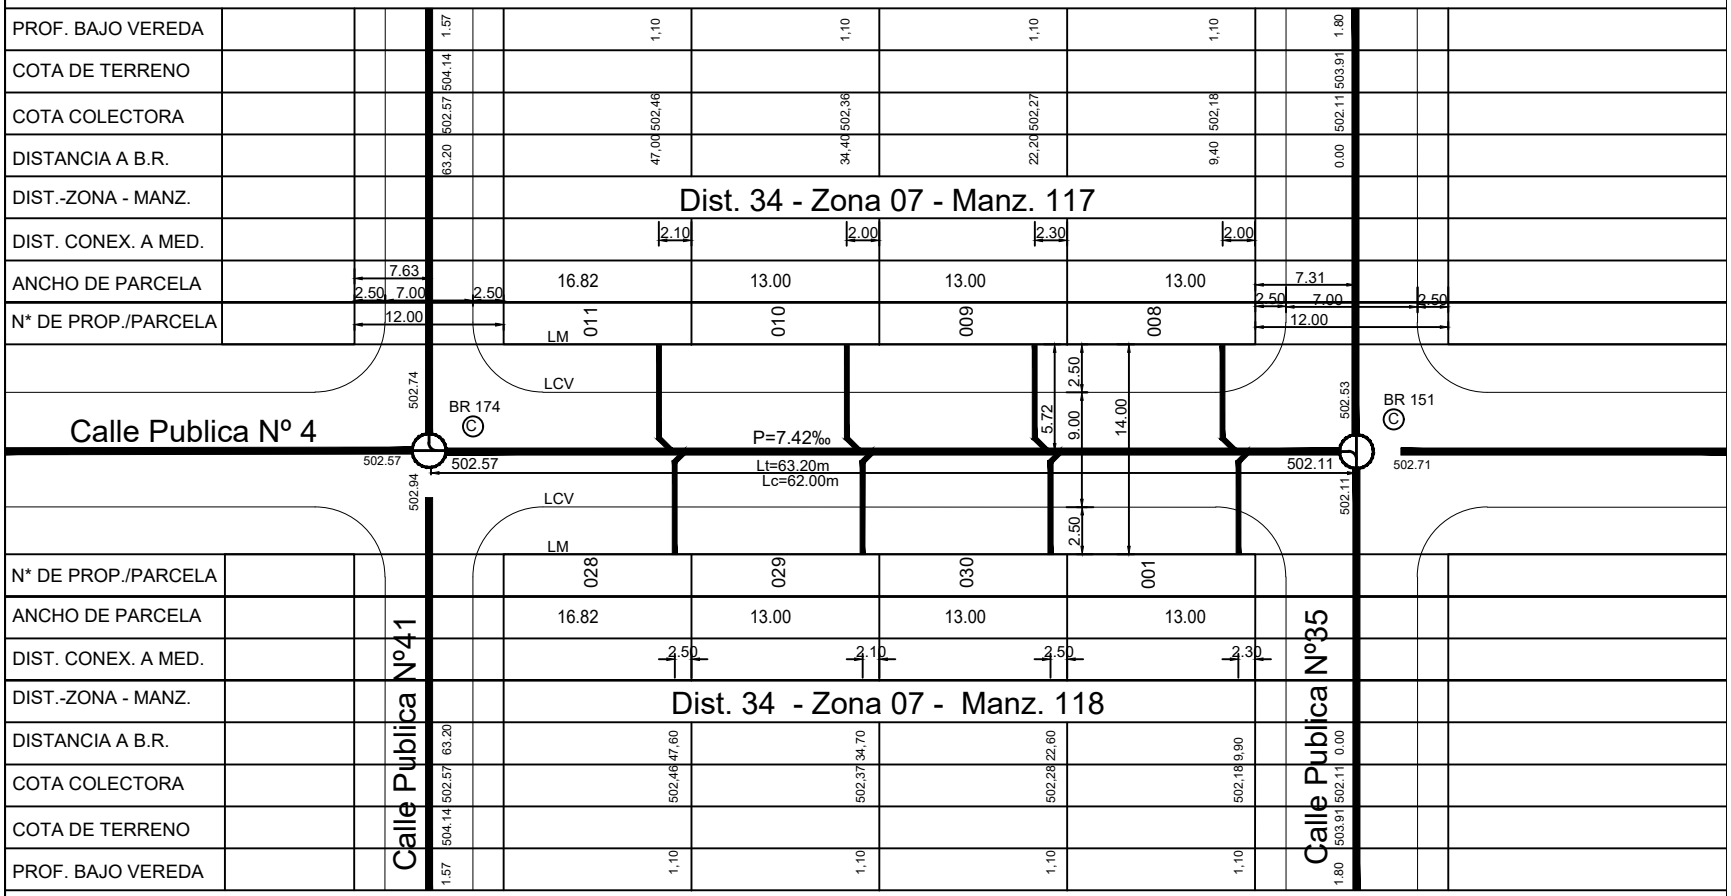
HABILITACIÓN DE LA RED CLOACAL SUPEDITADA A OBRA DE NEXO
NO CONECTAR A LA CLOACA HASTA AVISO DE LA DESARROLLISTA.
PODRÁ HACER POZO Y CÁMARA SÉPTICA.
BUSCAR ACOMETIDA SOBRE LINEA DE CORDON VEREDA, CON POZO
DE 1.00m DE DIAMETRO Y 1.50m DE PROFUNDIDAD.