MUNICIPALIDAD DE CORDOBA

RS 649 T/2019

Direccion de Redes Sanitarias y Gas

BR 060 a BR 061 D= Ø 160 Lc= 62.00m P=7.40 ‰
BR 061 a BR 062 D= Ø 160 Lc= 62.00m P=7.40 ‰
BR 062 a BR 063 D= Ø 160 Lc= 63.00m P=4.80 ‰

Calle : Pública Nº9 de Calle Pública Nº12 a Calle Pública Nº16

Colectora P.V.C. Ø 160mm

N° de Conexiones : 18

Contratista: HIDROMAT S.A.
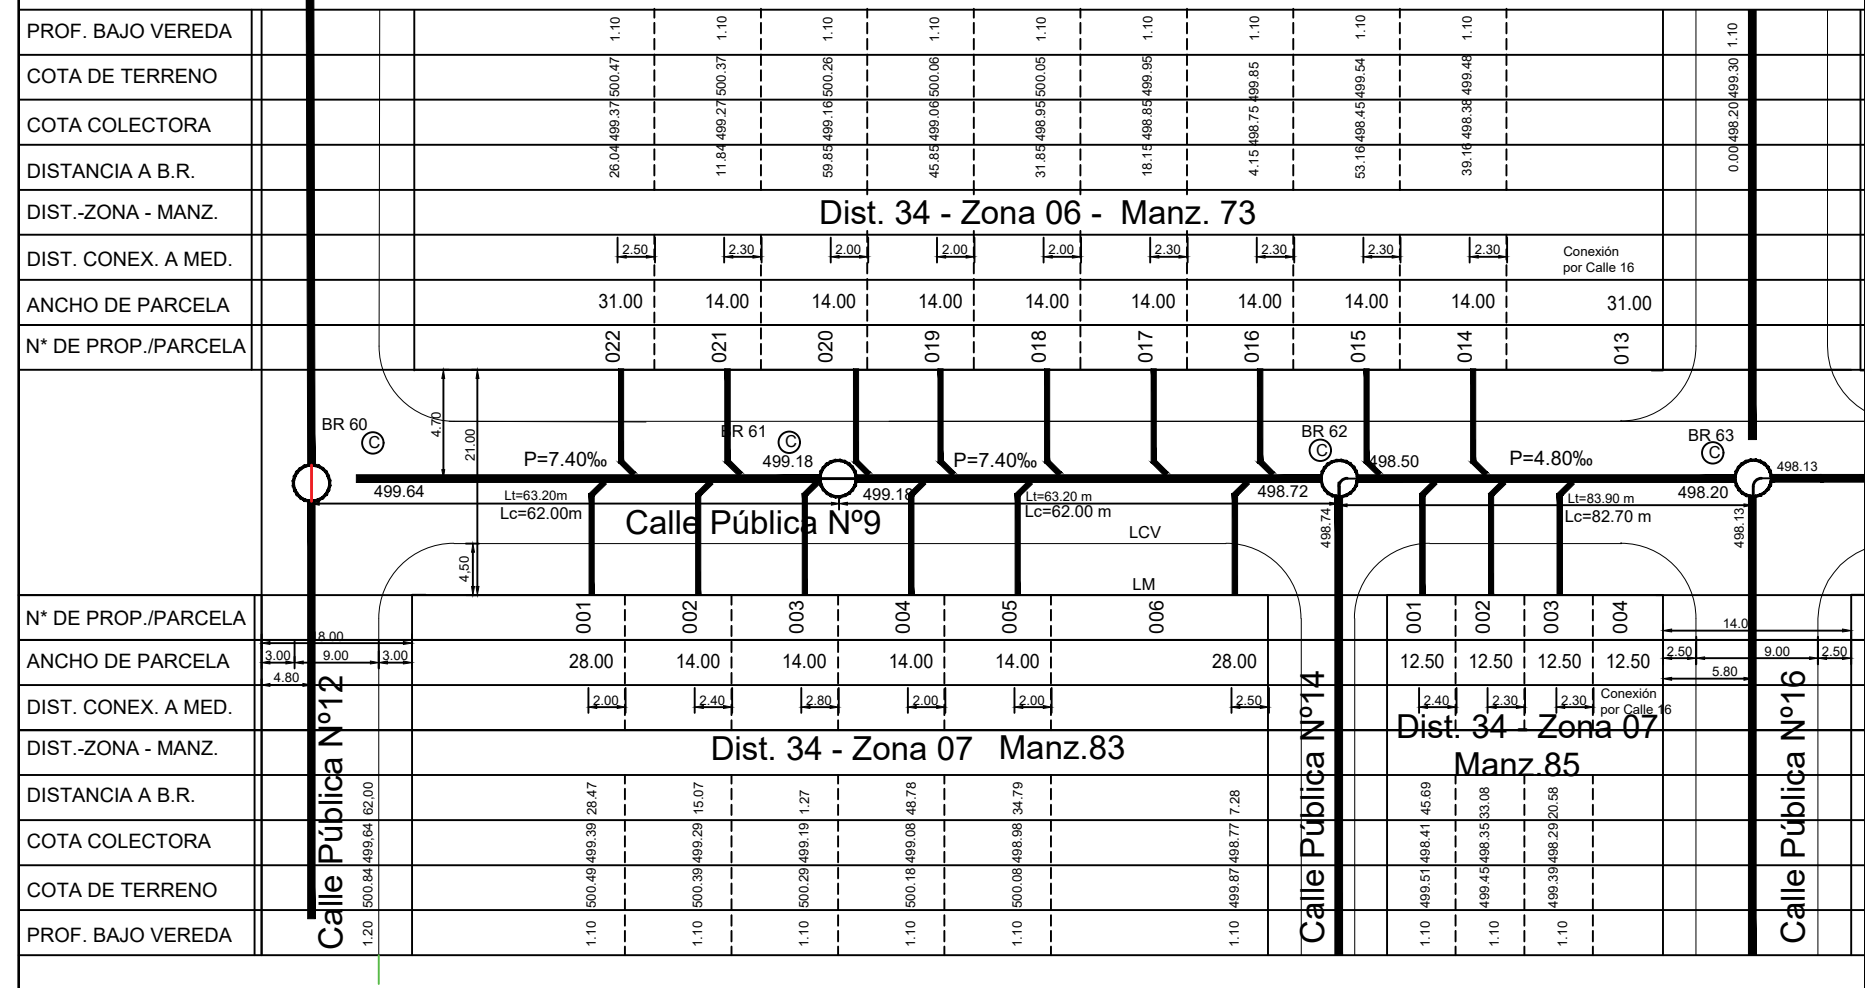
HABILITACIÓN DE LA RED CLOACAL SUPEDITADA A OBRA DE NEXO
NO CONECTAR A LA CLOACA HASTA AVISO DE LA DESARROLLISTA.
PODRÁ HACER POZO Y CÁMARA SÉPTICA