



LOTEO - LAMINA III

Escala 1:1.250

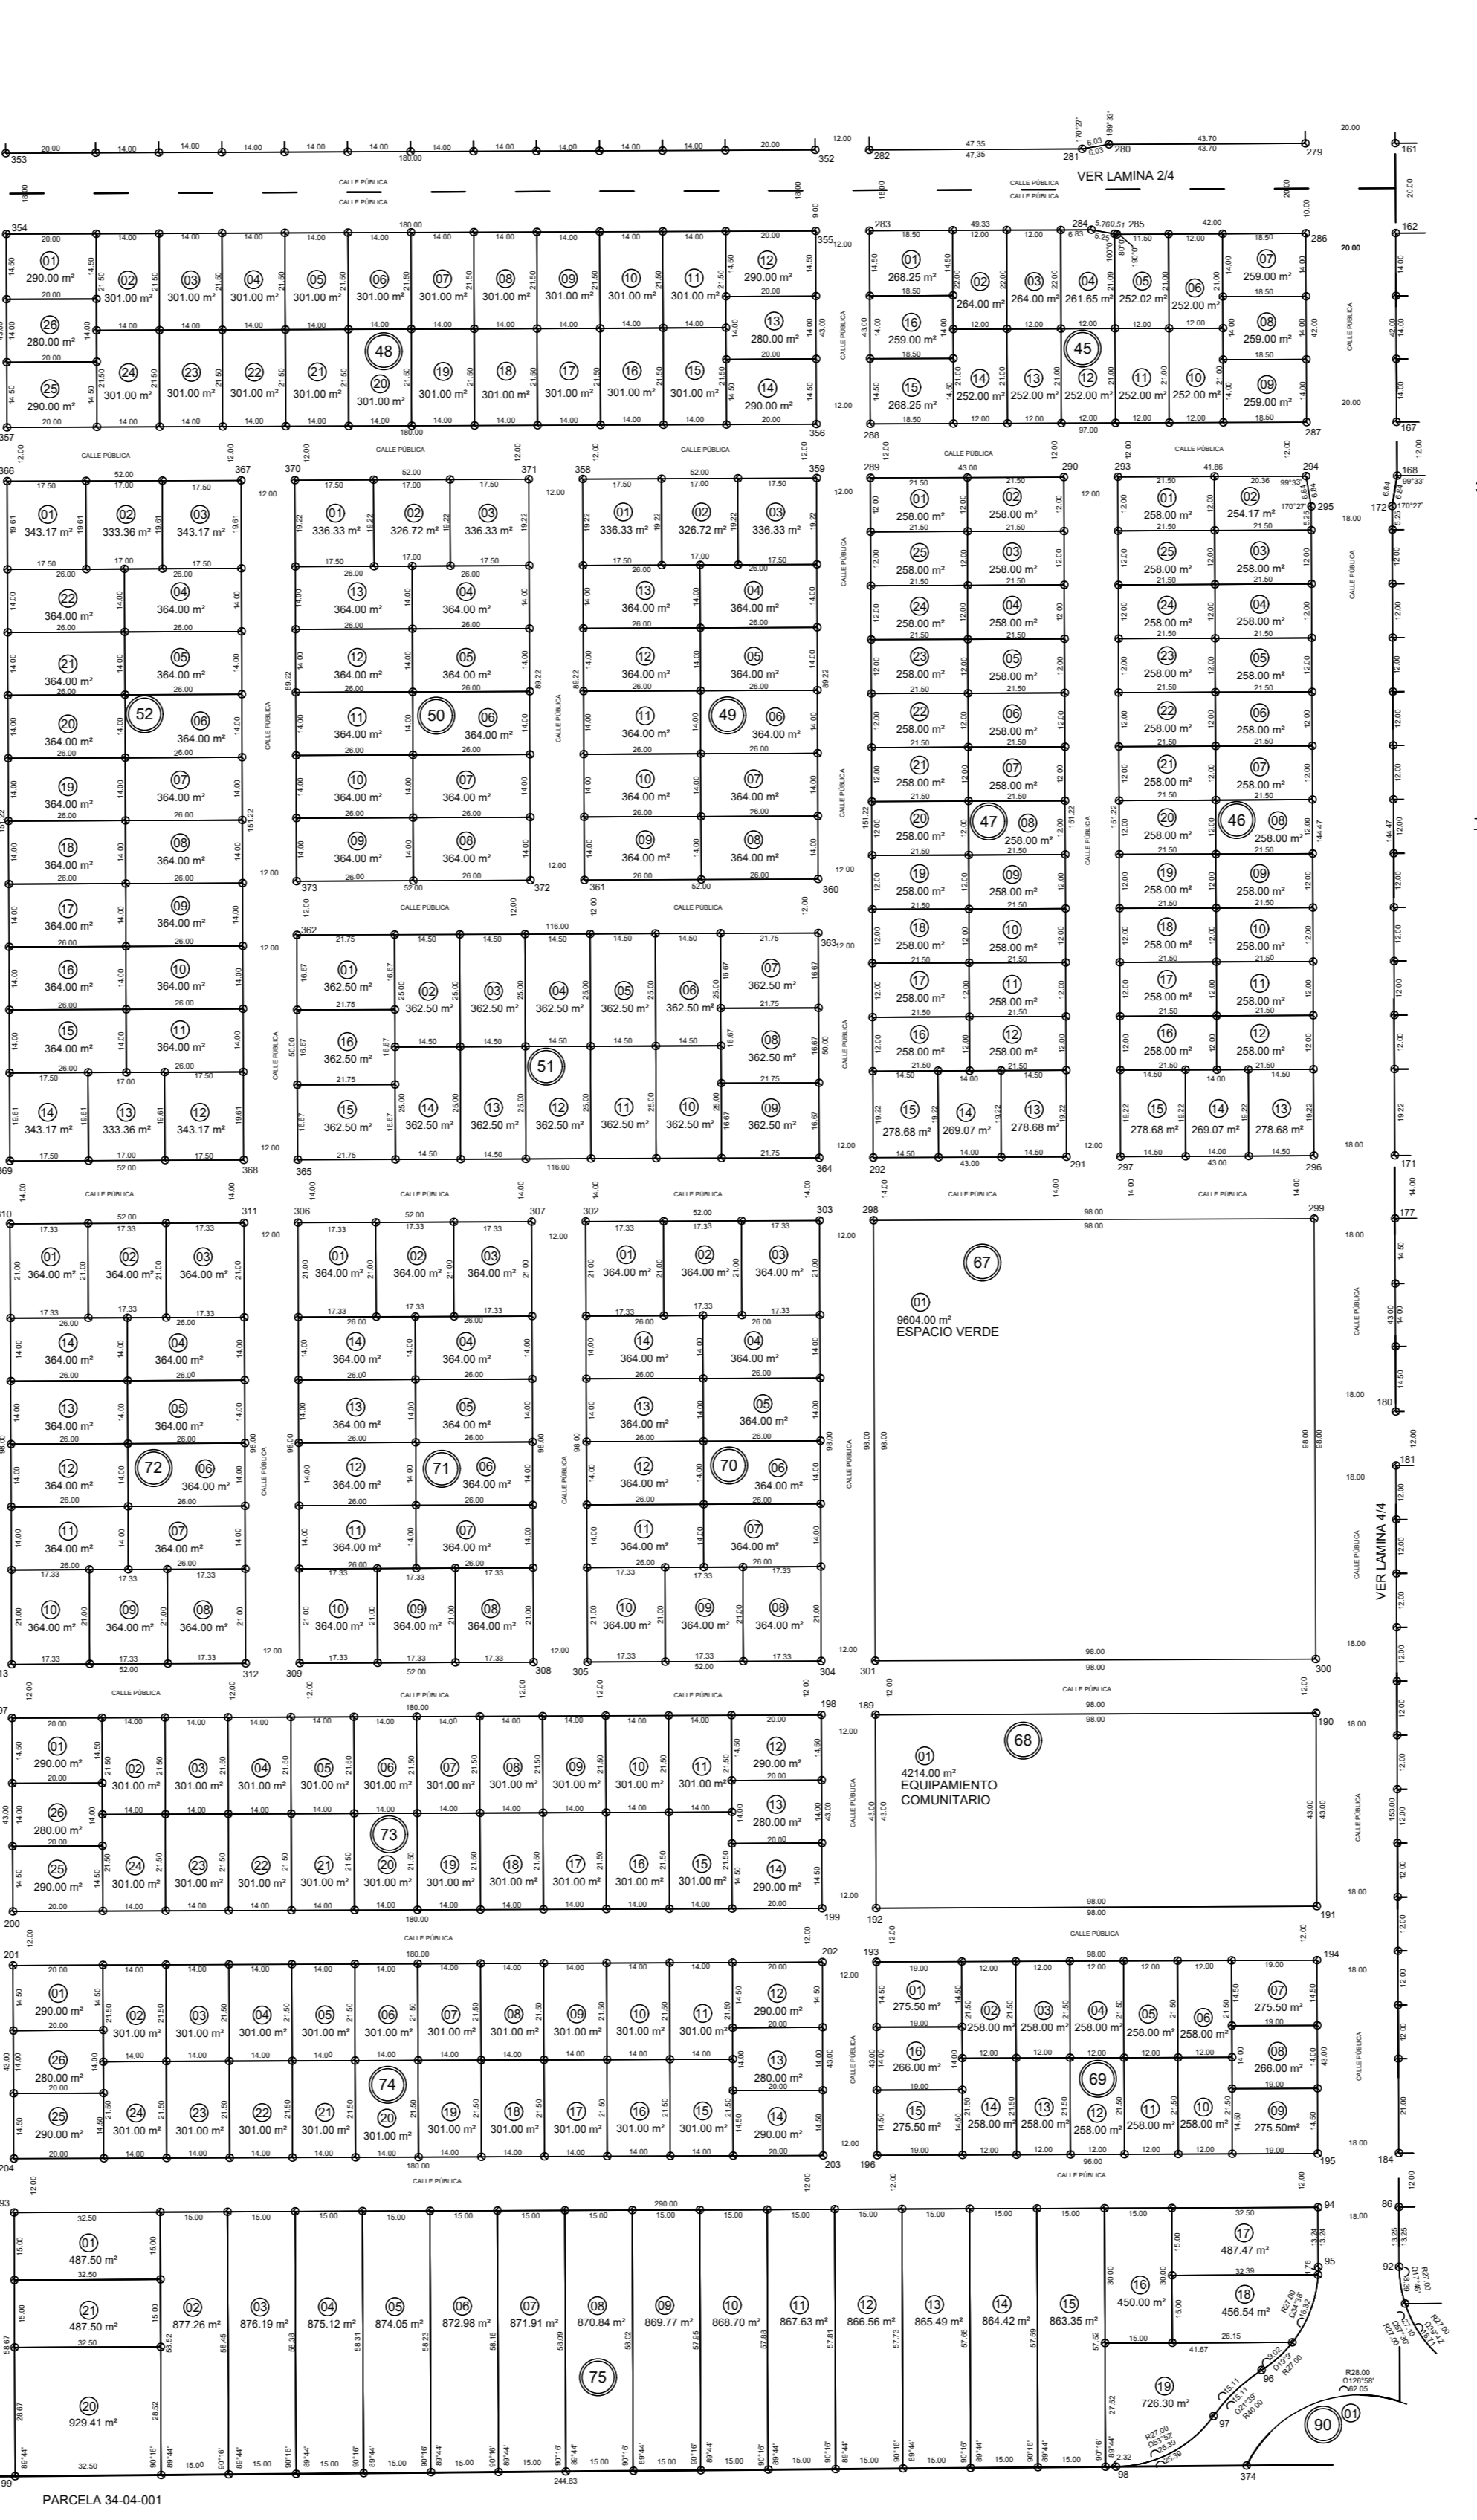


CROQUIS DE UBICACIÓN

Escala 1:20.000

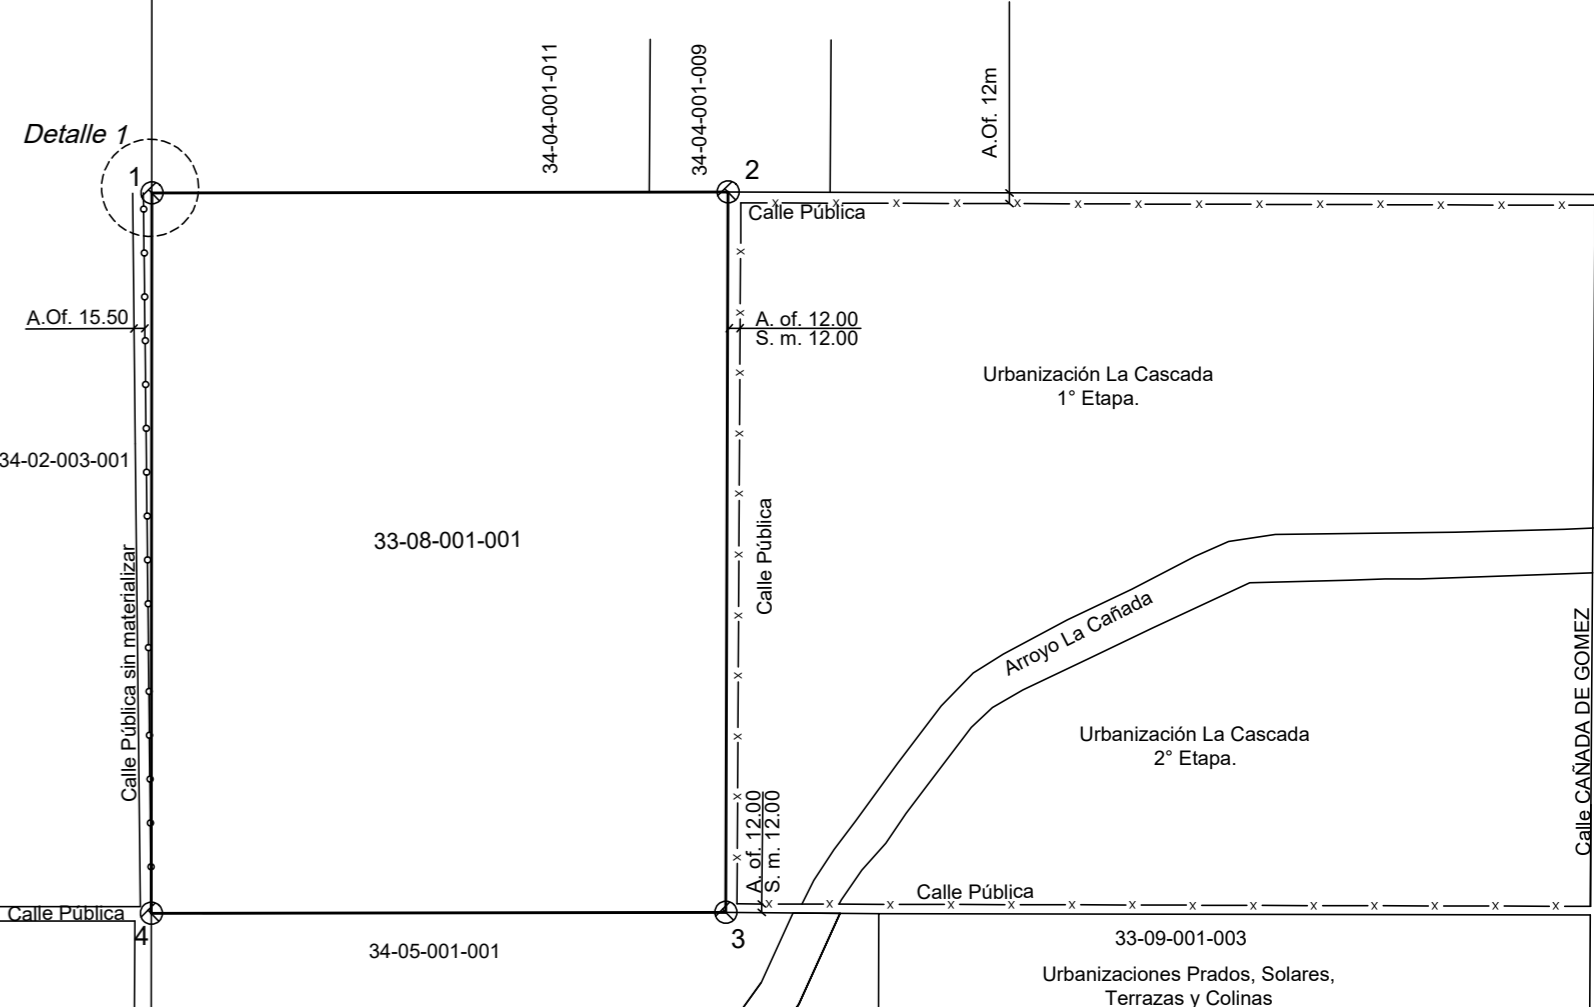


DETALLE 1

Escala 1:500

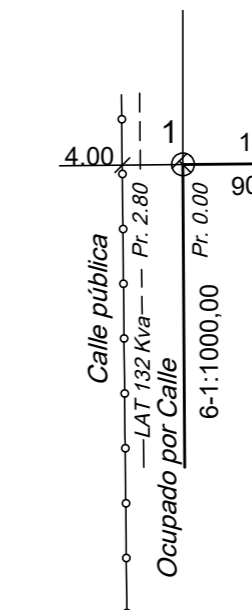

CROQUIS DE LÁMINAS

Escala 1:7.500

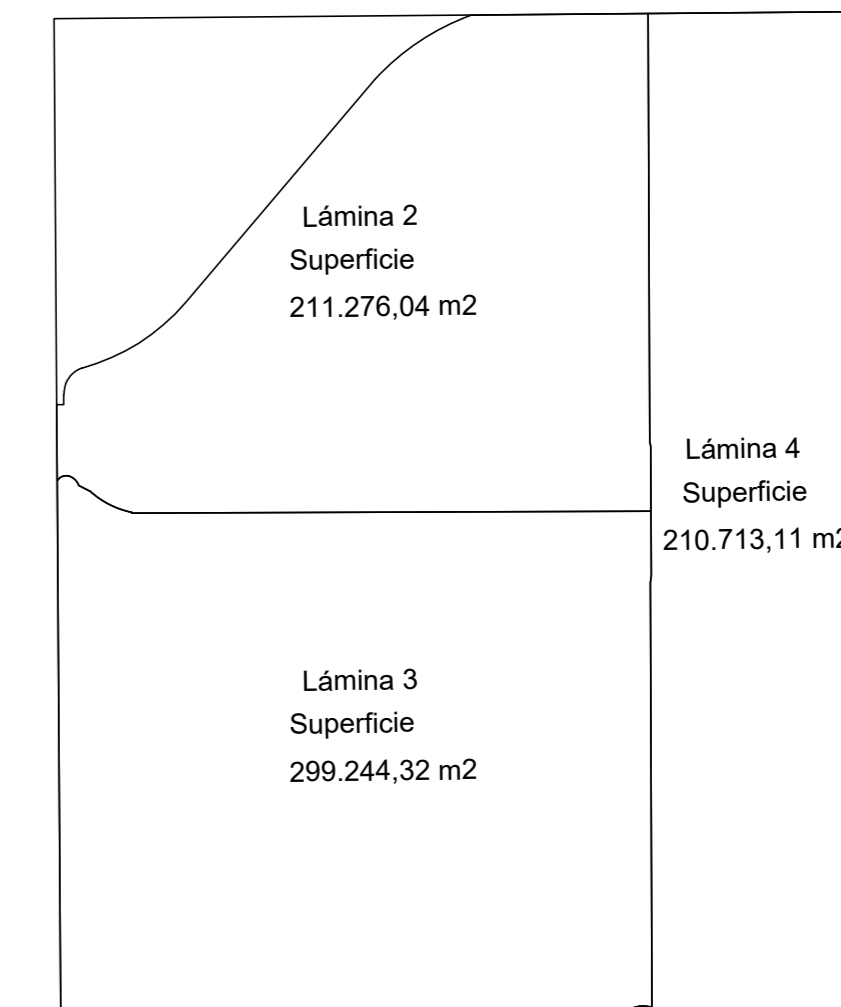

PLANILLA DE SUPERFICIES

Grid of tables containing lot surface areas and observations for various manzanas (e.g., Manzana 75, 80, 81, 82).

NOTA1: Superficie de lote 1 manzana 90 destinada a espacio verde adicional según Convenio Urbanístico Ordenanza 12350/14 - 12504/15.

(*) NOTA: La superficie de las manzanas 84, 85, 86, 87, 88 y 89 a los efectos de computar como Espacio Verde del loteo se corresponden dentro del Art. 69° inc. a) Ord. 8060/85.

Registration form including fields for 'Plano de:', 'Titular Registrat:', 'MENSURA Y LOTEO', 'FIDUCIARIA DEL SUR S.A.', 'DOMINIO', and 'MATRICULA'.

REFERENCIAS:

- List of symbols and lines for property boundaries, iron stakes, high tension lines, wire fencing, and concrete paving.



Exp. 075310-2015 Art. 143 Ord. 10330

Exp. Prov.: 0033- Fecha de Visación: