MUNICIPALIDAD DE CORDOBA
DIRECCION DE REDES SANITARIAS Y GAS

OBRA: RED COLECTORA CLOACAL Y DERIVACIONES DOMICILIARIAS
BARRIO CLAROS DEL BOSQUE - ETAPA III

BARRIO: CLAROS DEL BOSQUE ETAPA III
CALLE: CALLE PUBLICA N° 02 DE: BR 15 A: BR 22
CONTRATISTA: INSTA´LL S.R.L. DE: BR 22 A: BR 27
COLECTORA: P.V.C.
CONEXIONES: 13 (TRECE) DIAMETRO 160 MM

BR: 15 A BR: 22 L= 103.20 m. P= 3,00%.
BR: 22 A BR: 27 L= 96.10 m. P= 3,00%.

COTA DE LA B.R.	462.62 462.23
COTA DE COLECTORA	461.53 462.13
DESIGNACION CATASTRAL	
ANCHO PARCELA S/ PARCELAR.	
Nº DE LA PARCELA	
Nº DE LA PROPIEDAD	
PROF. DE LA DERIV. EN VEREDA	
PROGRESIVA A LA B.R.	
DISTANCIA A LA MEDIANERA	

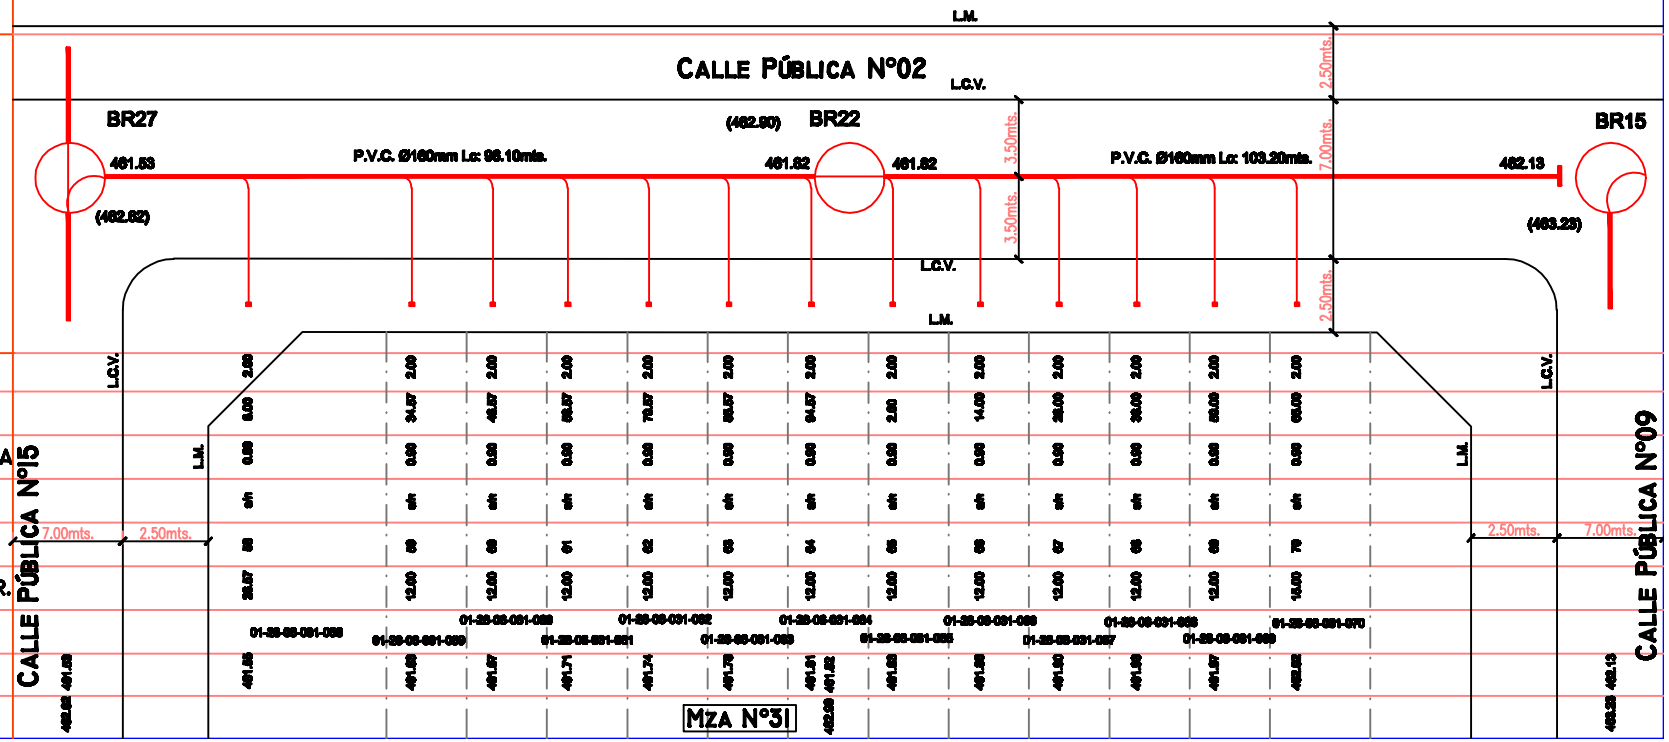

| | | |