
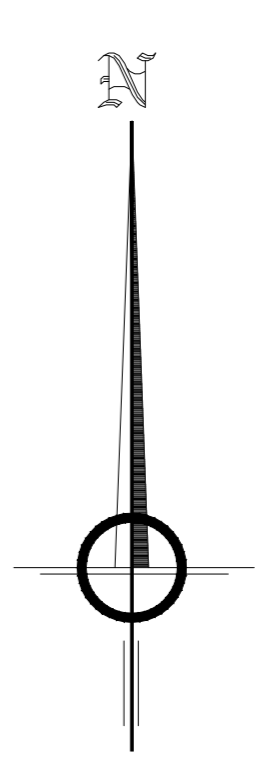


SOLARES DE MANANTIALES - PLANO DE VEGETACION
 Esc: 1:1250

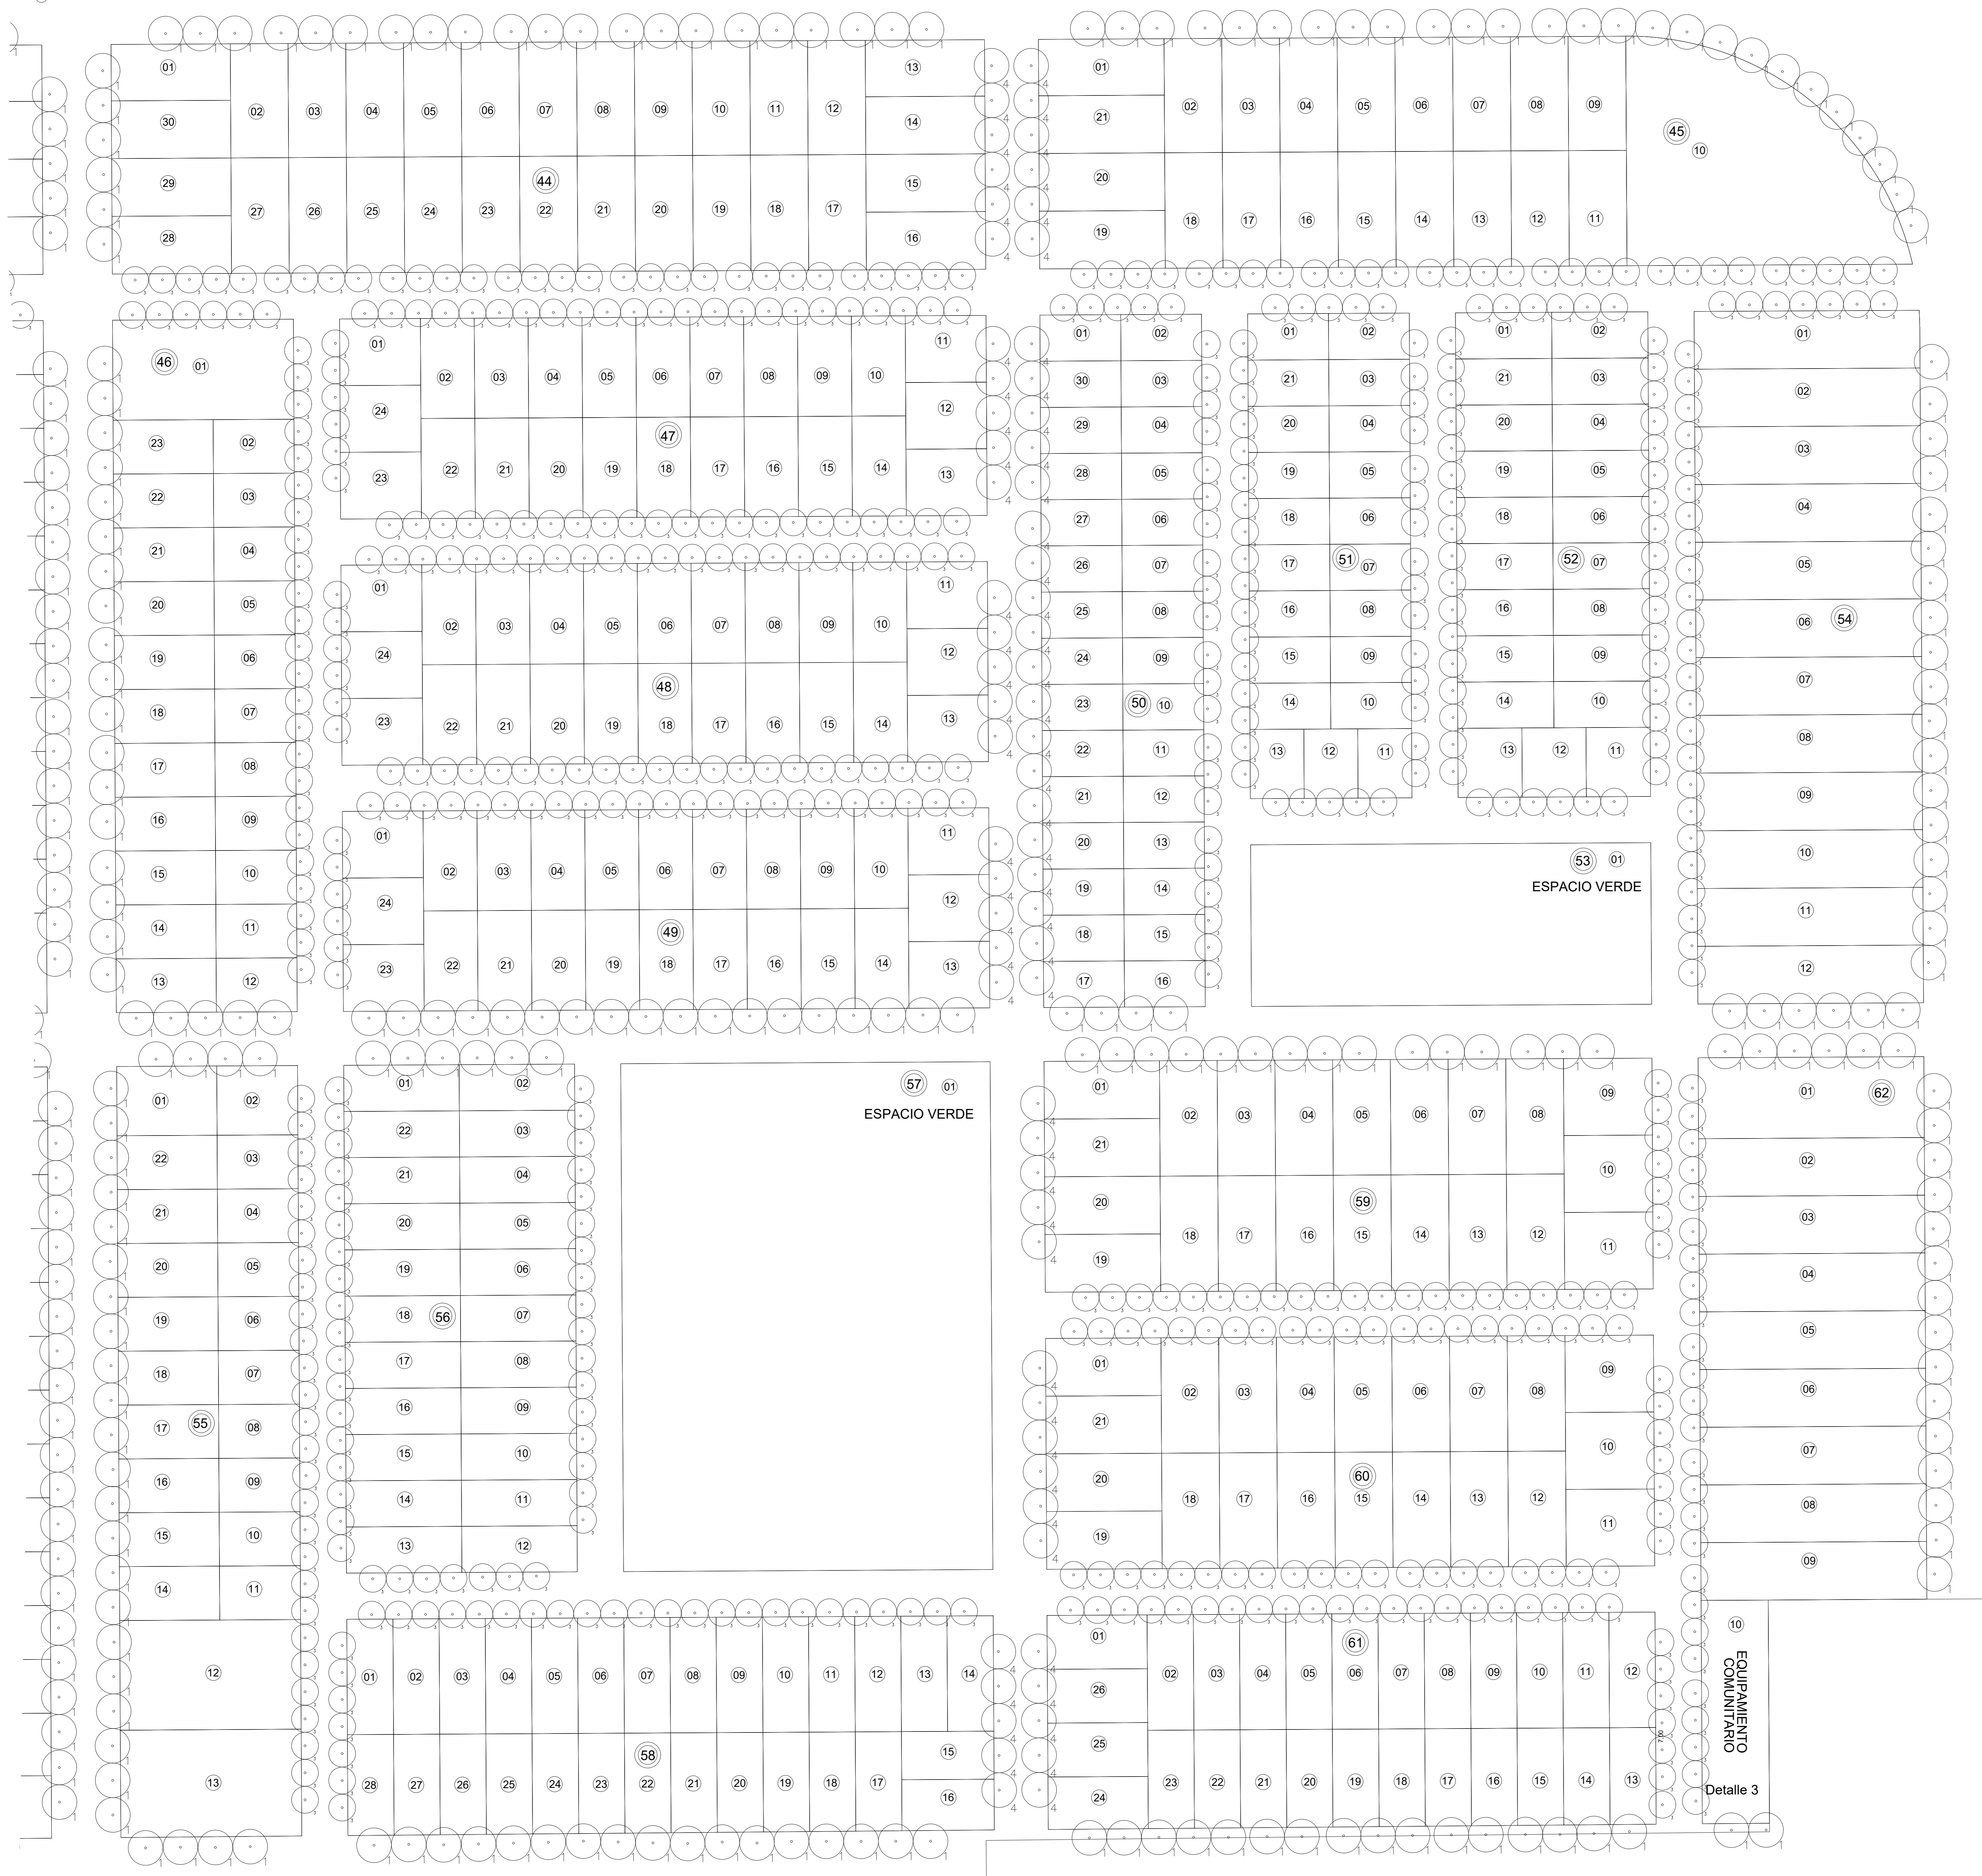

REFERENCIAS - ARBOLES

NOTA: se respetara como minimo una distancia de 1.20m entre arbol y artefacto de alumbrado publico

- Algarrobo Blanco
Nombre Científico: Prosopis Alba
Ø 9- h: 12 m
- Orco Quebracho
Nombre Científico: Schinopsis Haenkeana
Ø copa: 10m - h: 25m
- Manzano de Campo
Nombre Científico: Bauhinia candicans
Ø copa: 7m - h: 8m
- Sauce Criollo
Nombre Científico: Salix Humboldtiana
Ø copa: 9m - h: 12 m

10 EQUIPAMIENTO COMUNITARIO
 Detalle 3