
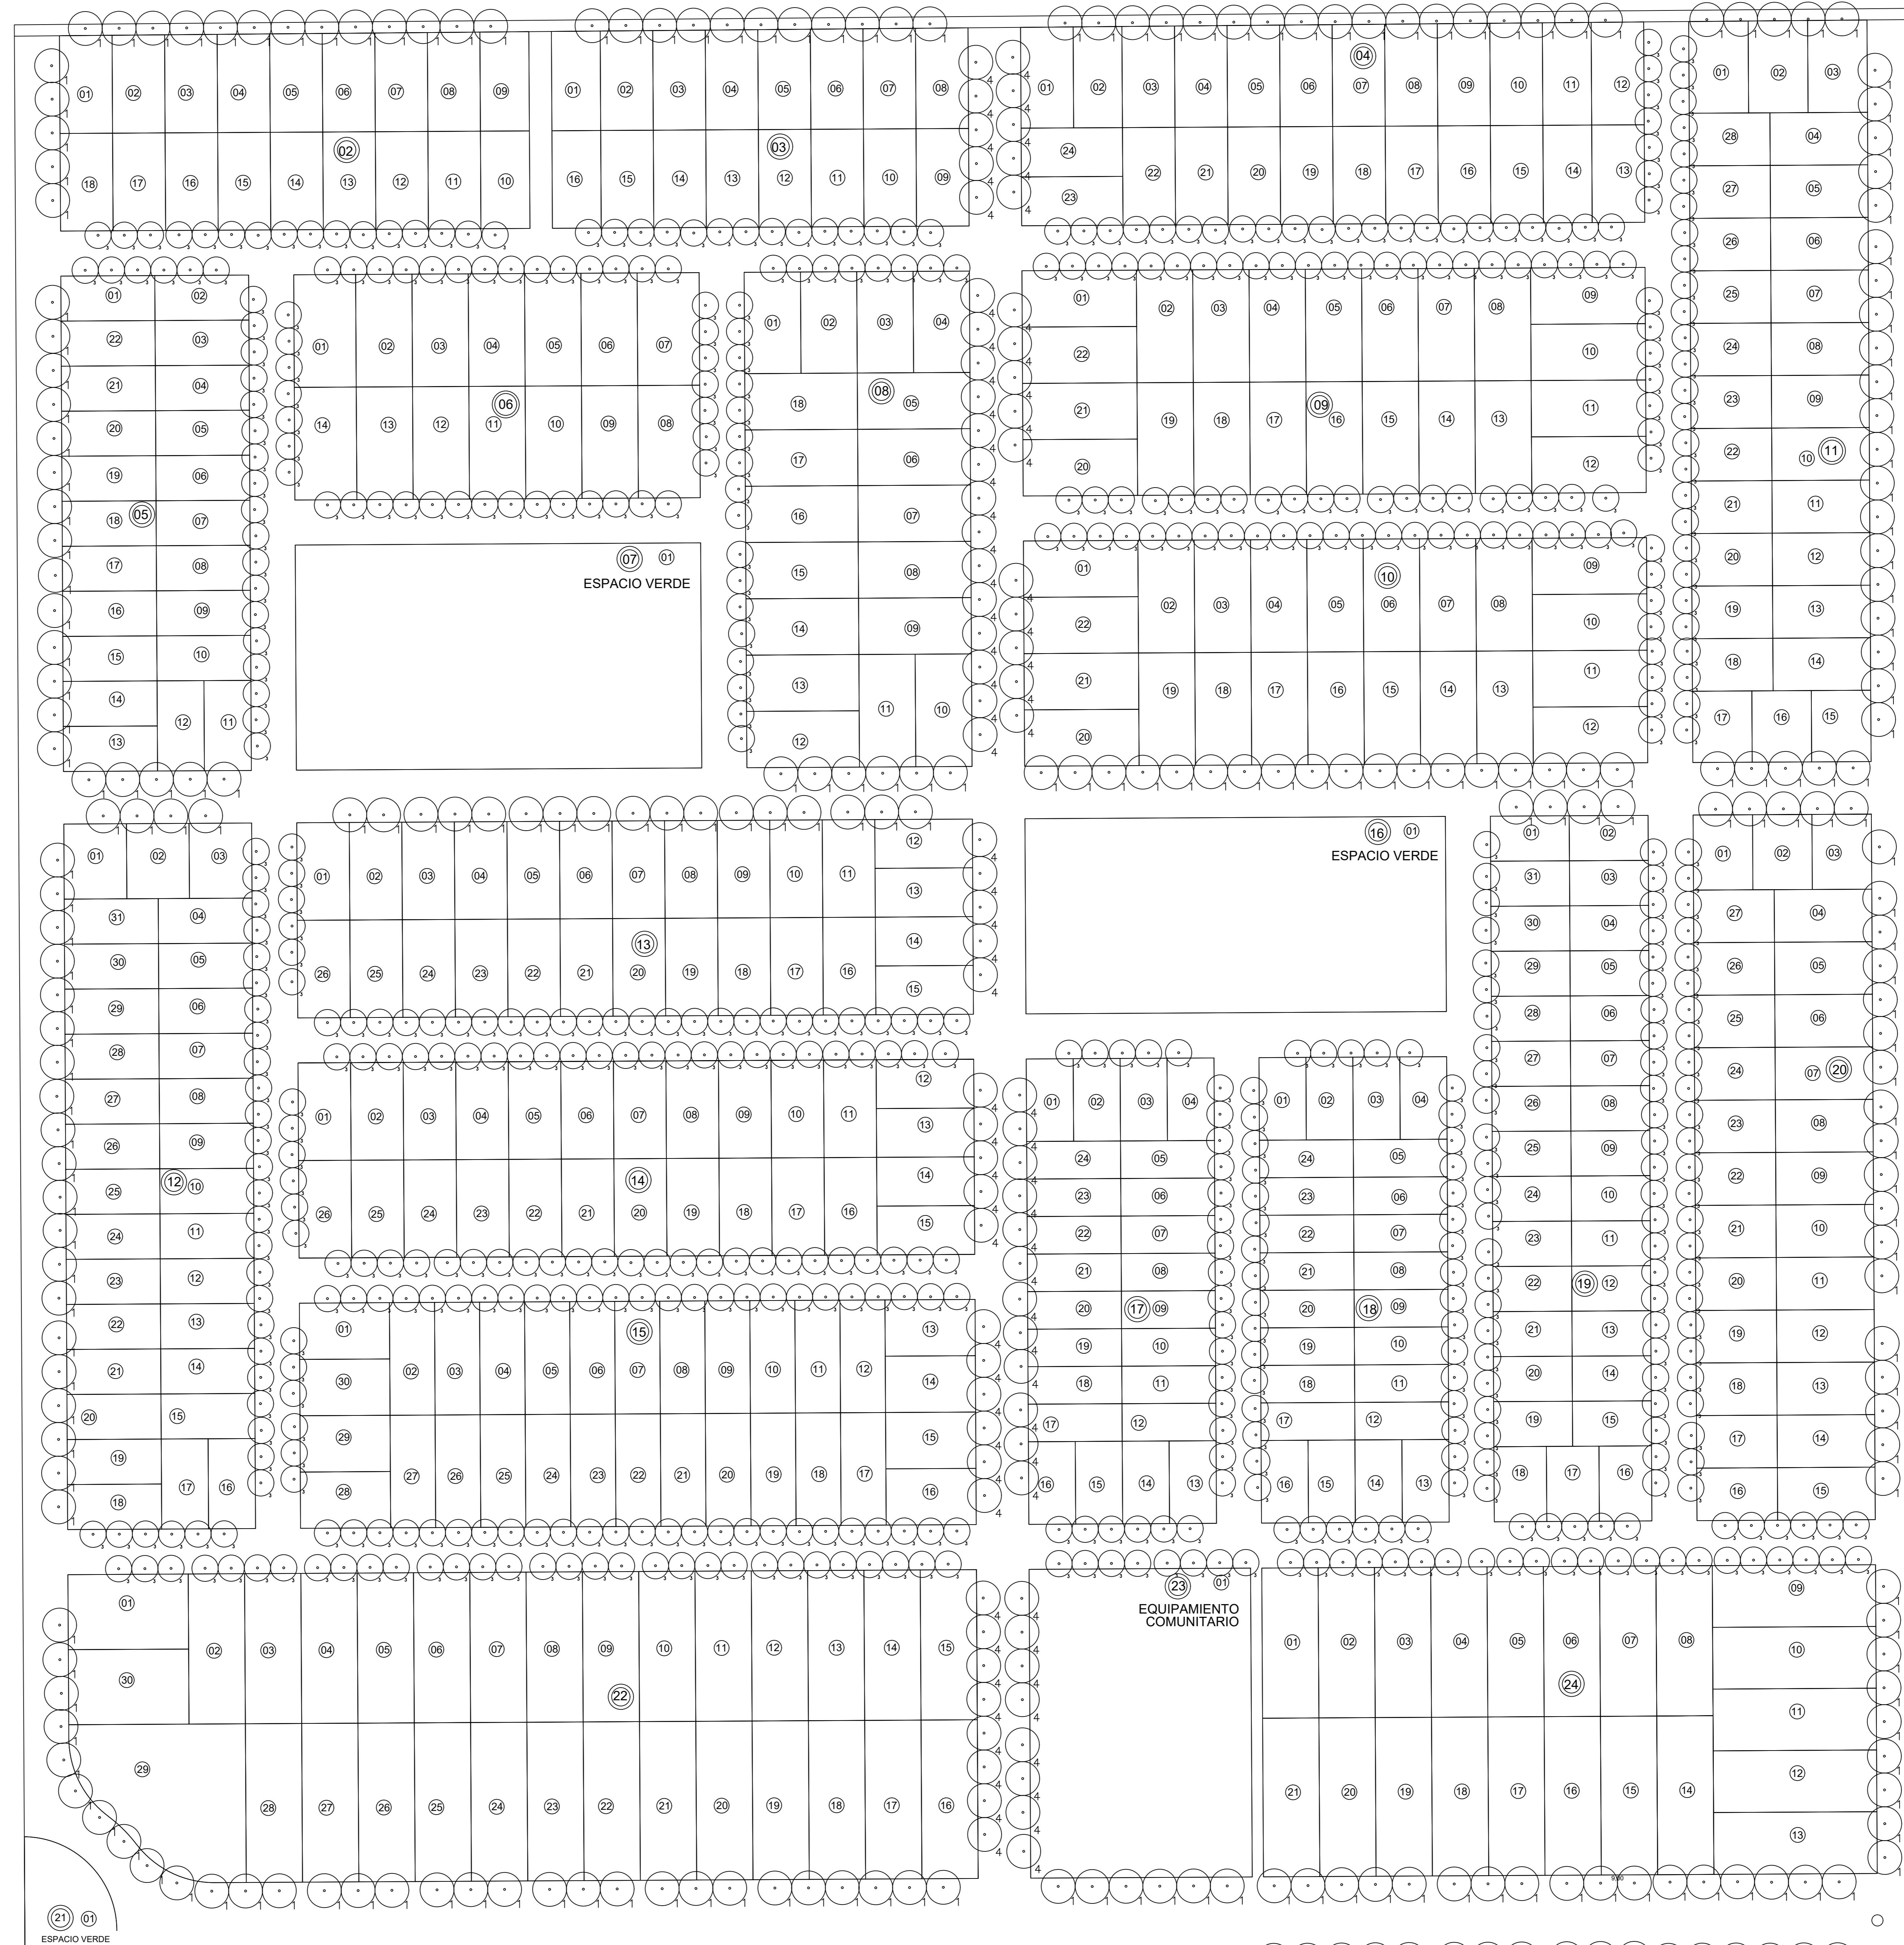


TERRAZAS DE MANANTIALES - ARBOLADO URBANO

REFERENCIAS - ARBOLES

NOTA: se respetara como minimo una distancia de 1.20m entre arbol y artefacto de alumbrado publico

- 1 Algarrobo Blanco
Nombre Cientifico: Prosopis Alba
Ø 9- h: 12 m
- 2 Orco Quebracho
Nombre Cientifico: Schinopsis Haenkeana
Ø copa: 10m - h: 25m
- 3 Manzano de Campo
Nombre Cientifico: Bauhinia candicans
Ø copa: 7m - h: 8m
- 4 Sauce Criollo
Nombre Cientifico: Salix Humboldtiana
Ø copa: 9m - h: 12 m

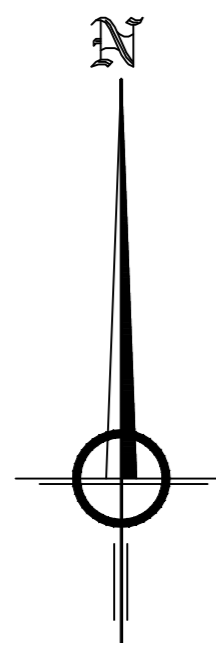

1er CUADRANTE
VER LAMINA 1/4