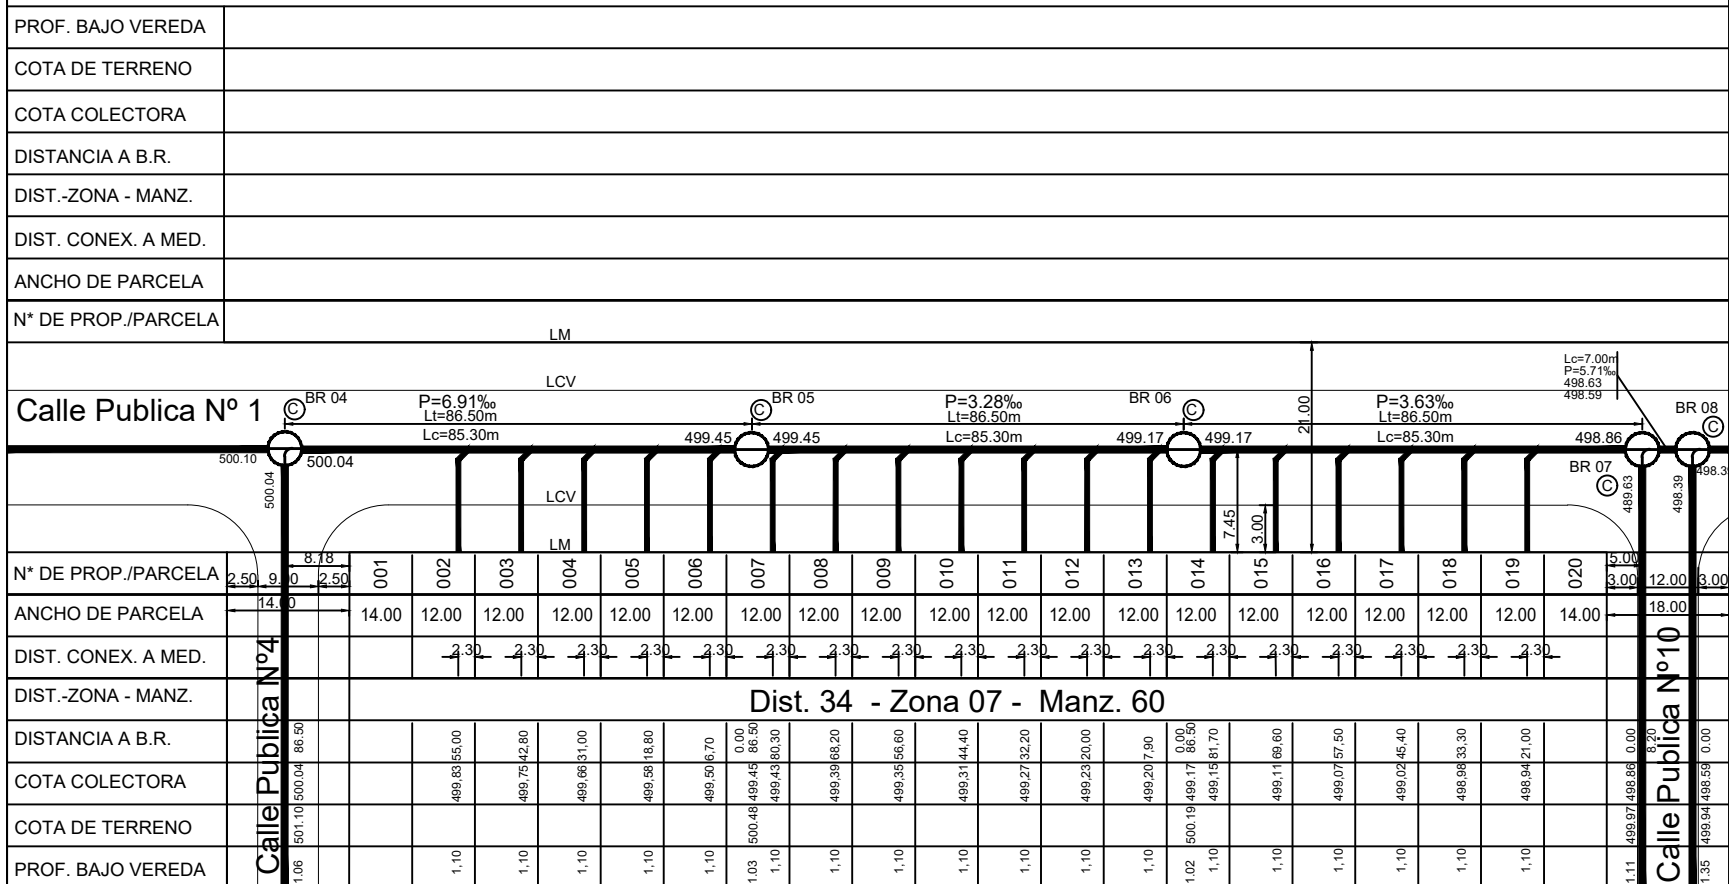


BR 4 a BR 5 D= Ø 160 Lc= 85.30m P=6.91‰
BR 5 a BR 6 D= Ø 160 Lc= 85.30m P=3.28‰
BR 6 a BR 7 D= Ø 160 Lc= 85.30m P=3.63‰
BR 7 a BR 8 D= Ø 160 Lc= 7.00m P=5.71‰

HABILITACIÓN DE LA RED CLOACAL SUPEDITADA A OBRA DE NEXO
NO CONECTAR A LA CLOACA HASTA AVISO DE LA DESARROLLISTA.
 PODRÁ HACER POZO Y CÁMARA SÉPTICA.
 BUSCAR ACOMETIDA SOBRE LINEA DE CORDON VEREDA, CON POZO
 DE 1.00m DE DIAMETRO Y 1.50m DE PROFUNDIDAD.

PROF. BAJO VEREDA																									
COTA DE TERRENO																									
COTA COLECTORA																									
DISTANCIA A B.R.																									
DIST.-ZONA - MANZ.																									
DIST. CONEX. A MED.																									
ANCHO DE PARCELA																									
N° DE PROP./PARCELA																									
																									
N° DE PROP./PARCELA	250	90	250	001	002	003	004	005	006	007	008	009	010	011	012	013	014	015	016	017	018	019	020	12.00	3.00
ANCHO DE PARCELA	14.00	14.00	14.00	14.00	12.00	12.00	12.00	12.00	12.00	12.00	12.00	12.00	12.00	12.00	12.00	12.00	12.00	12.00	12.00	12.00	12.00	12.00	14.00	18.00	3.00
DIST. CONEX. A MED.				2.30	2.30	2.30	2.30	2.30	2.30	2.30	2.30	2.30	2.30	2.30	2.30	2.30	2.30	2.30	2.30	2.30	2.30	2.30	2.30		
DIST.-ZONA - MANZ.	Dist. 34 - Zona 07 - Manz. 60																								
DISTANCIA A B.R.																									
