




MENSURA Y LOTEO - 1º CUADRANTE
Esc: 1:1250

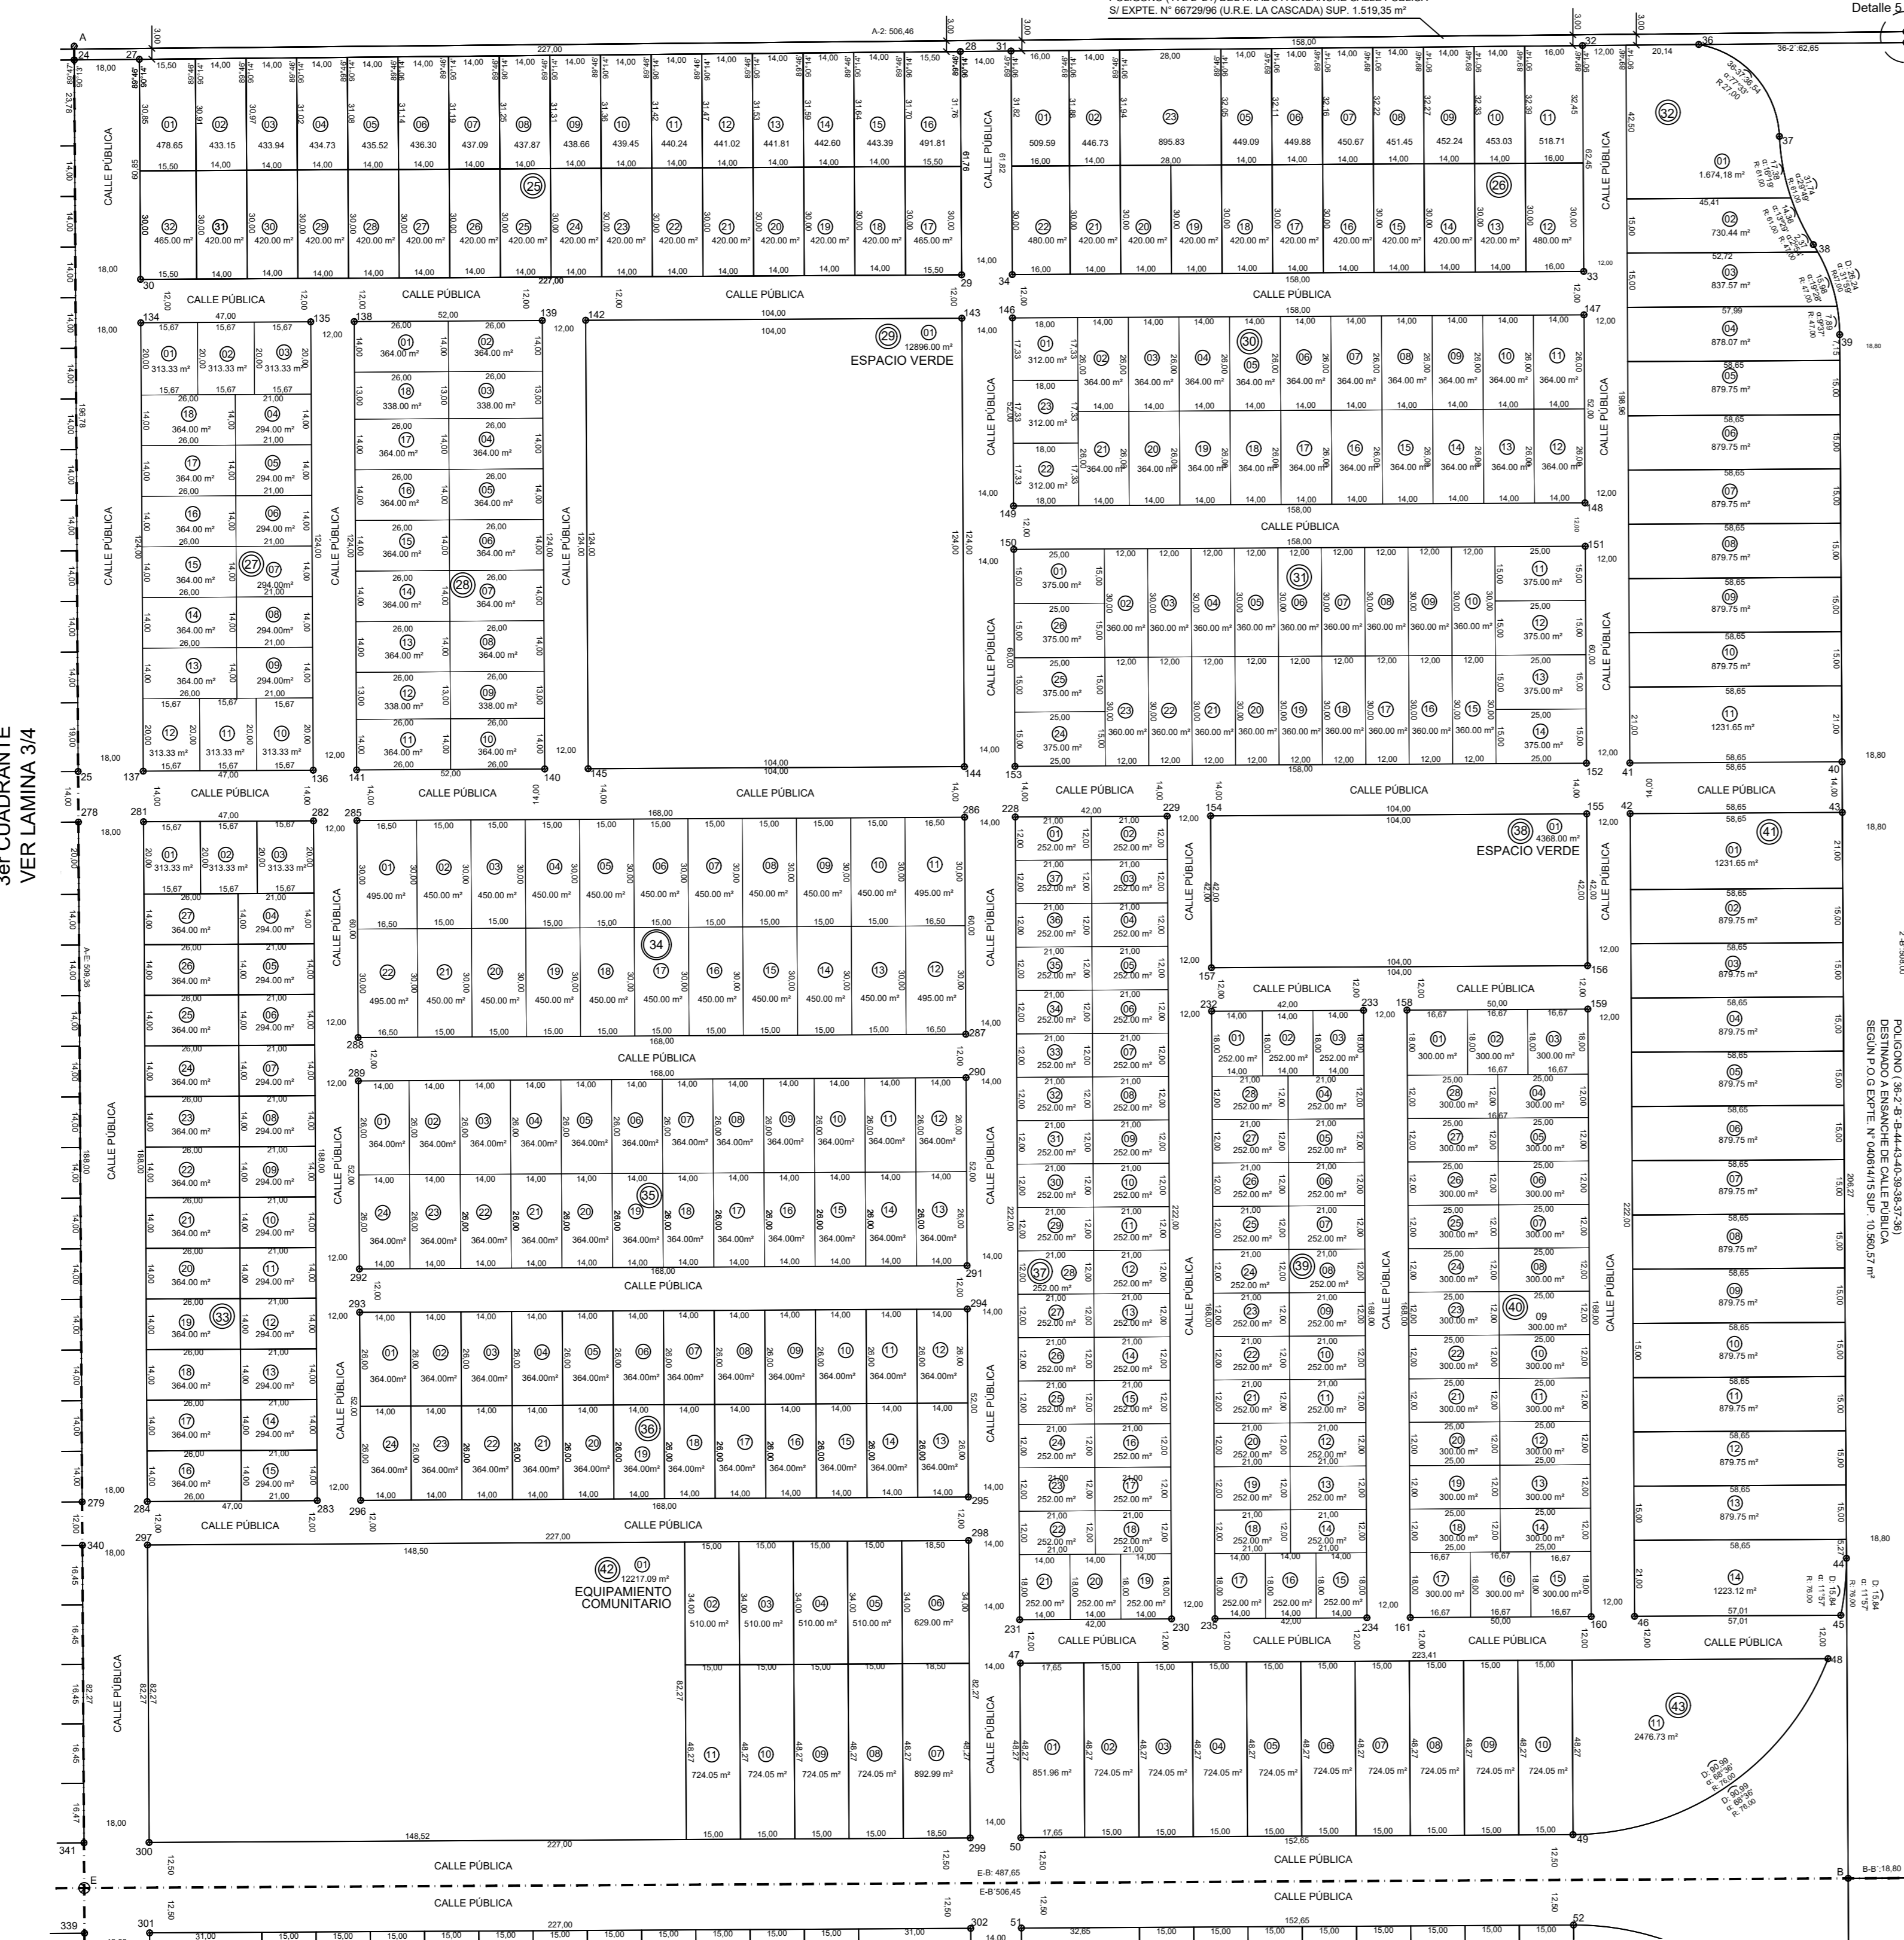


CROQUIS DE UBICACION
Esc: 1:10000

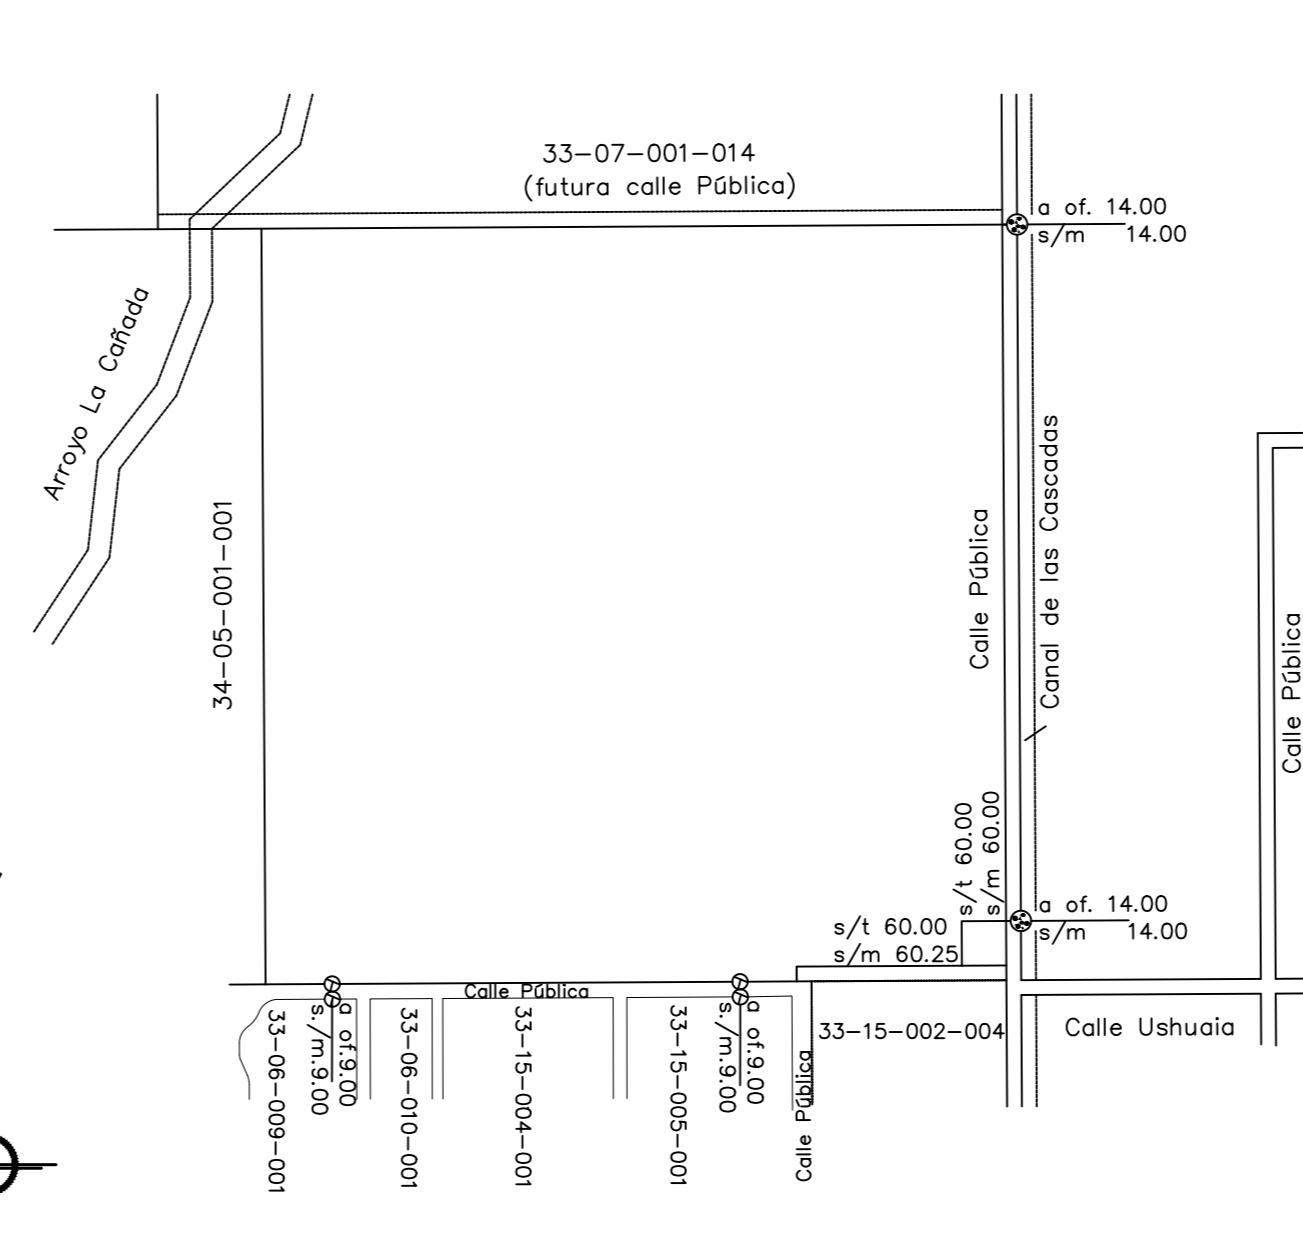


MENSURA
Esc: 1:7500

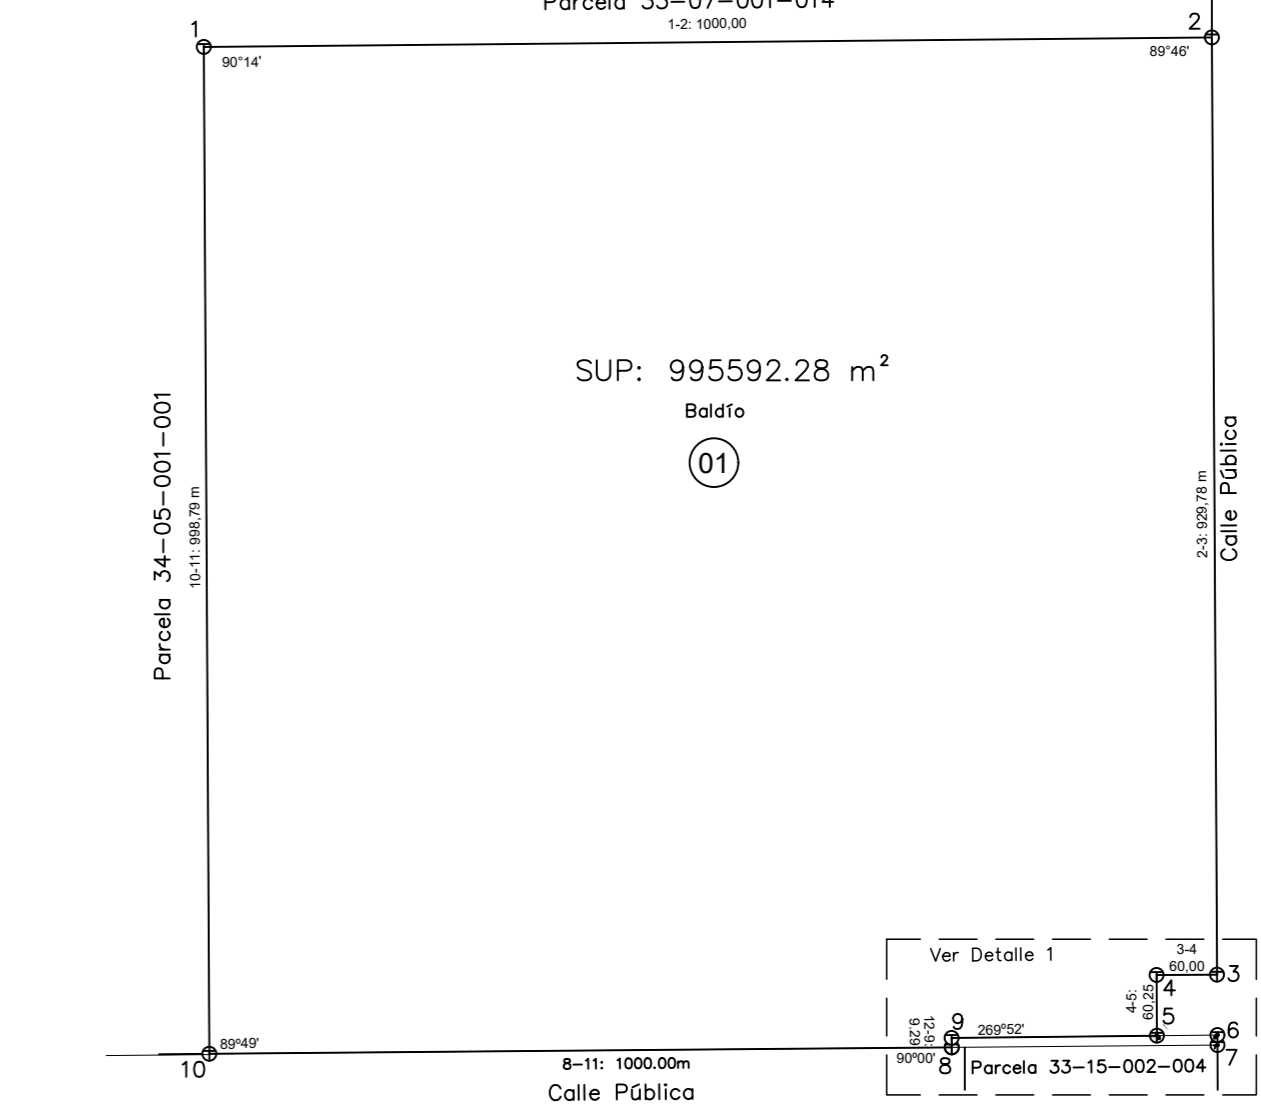


DETALLE 1
Esc: 1:2500

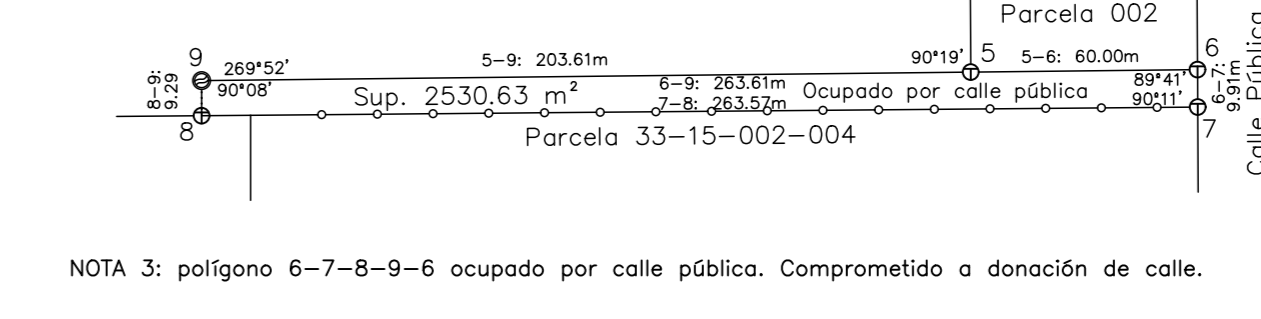


CROQUIS SEGUN TITULO
M.F.R. 1.497.330
Esc: 1:10000

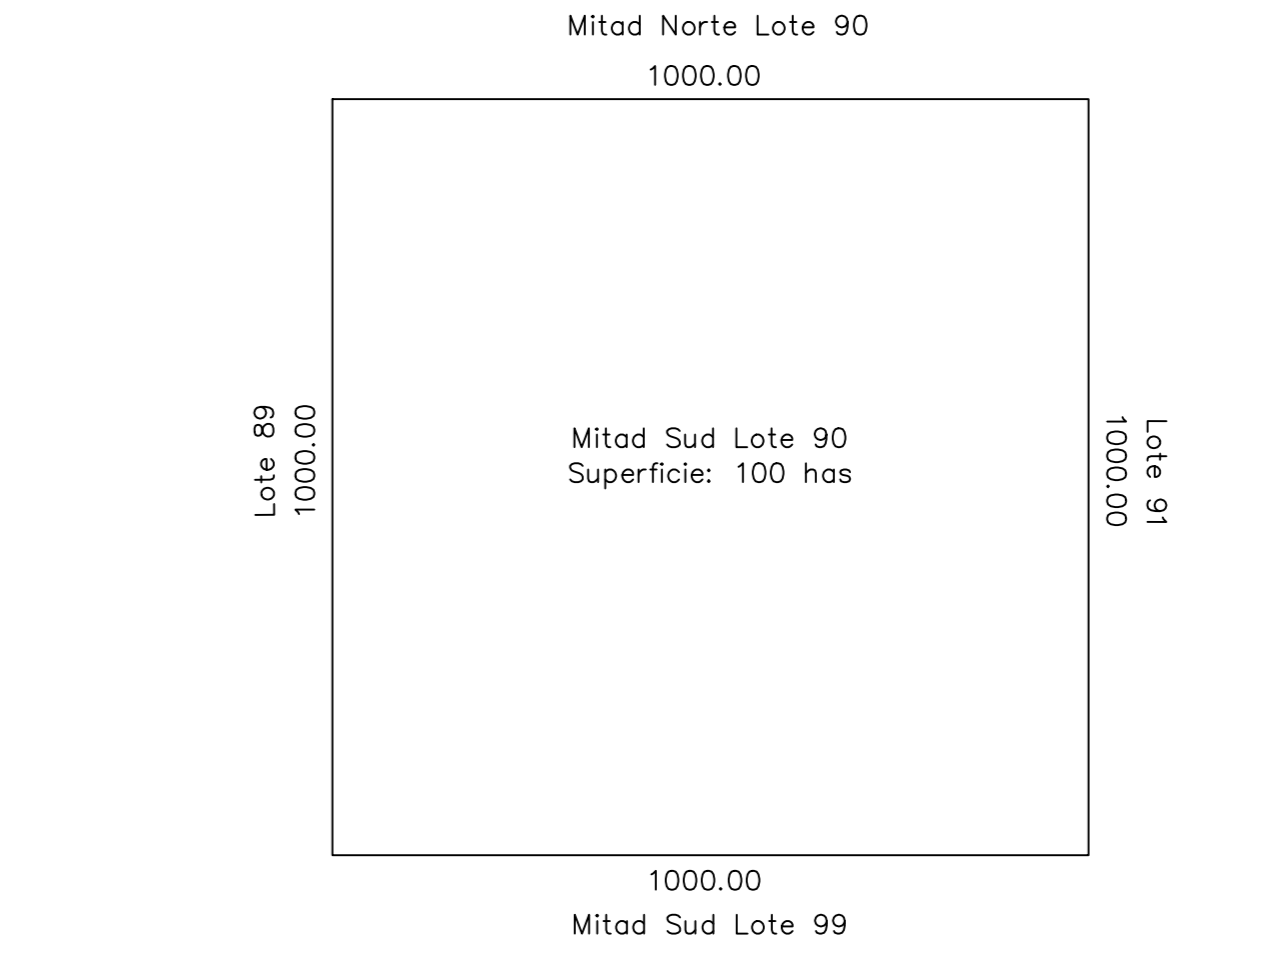

CROQUIS DE LAMINAS POR CUADRANTE
Esc: 1:7500

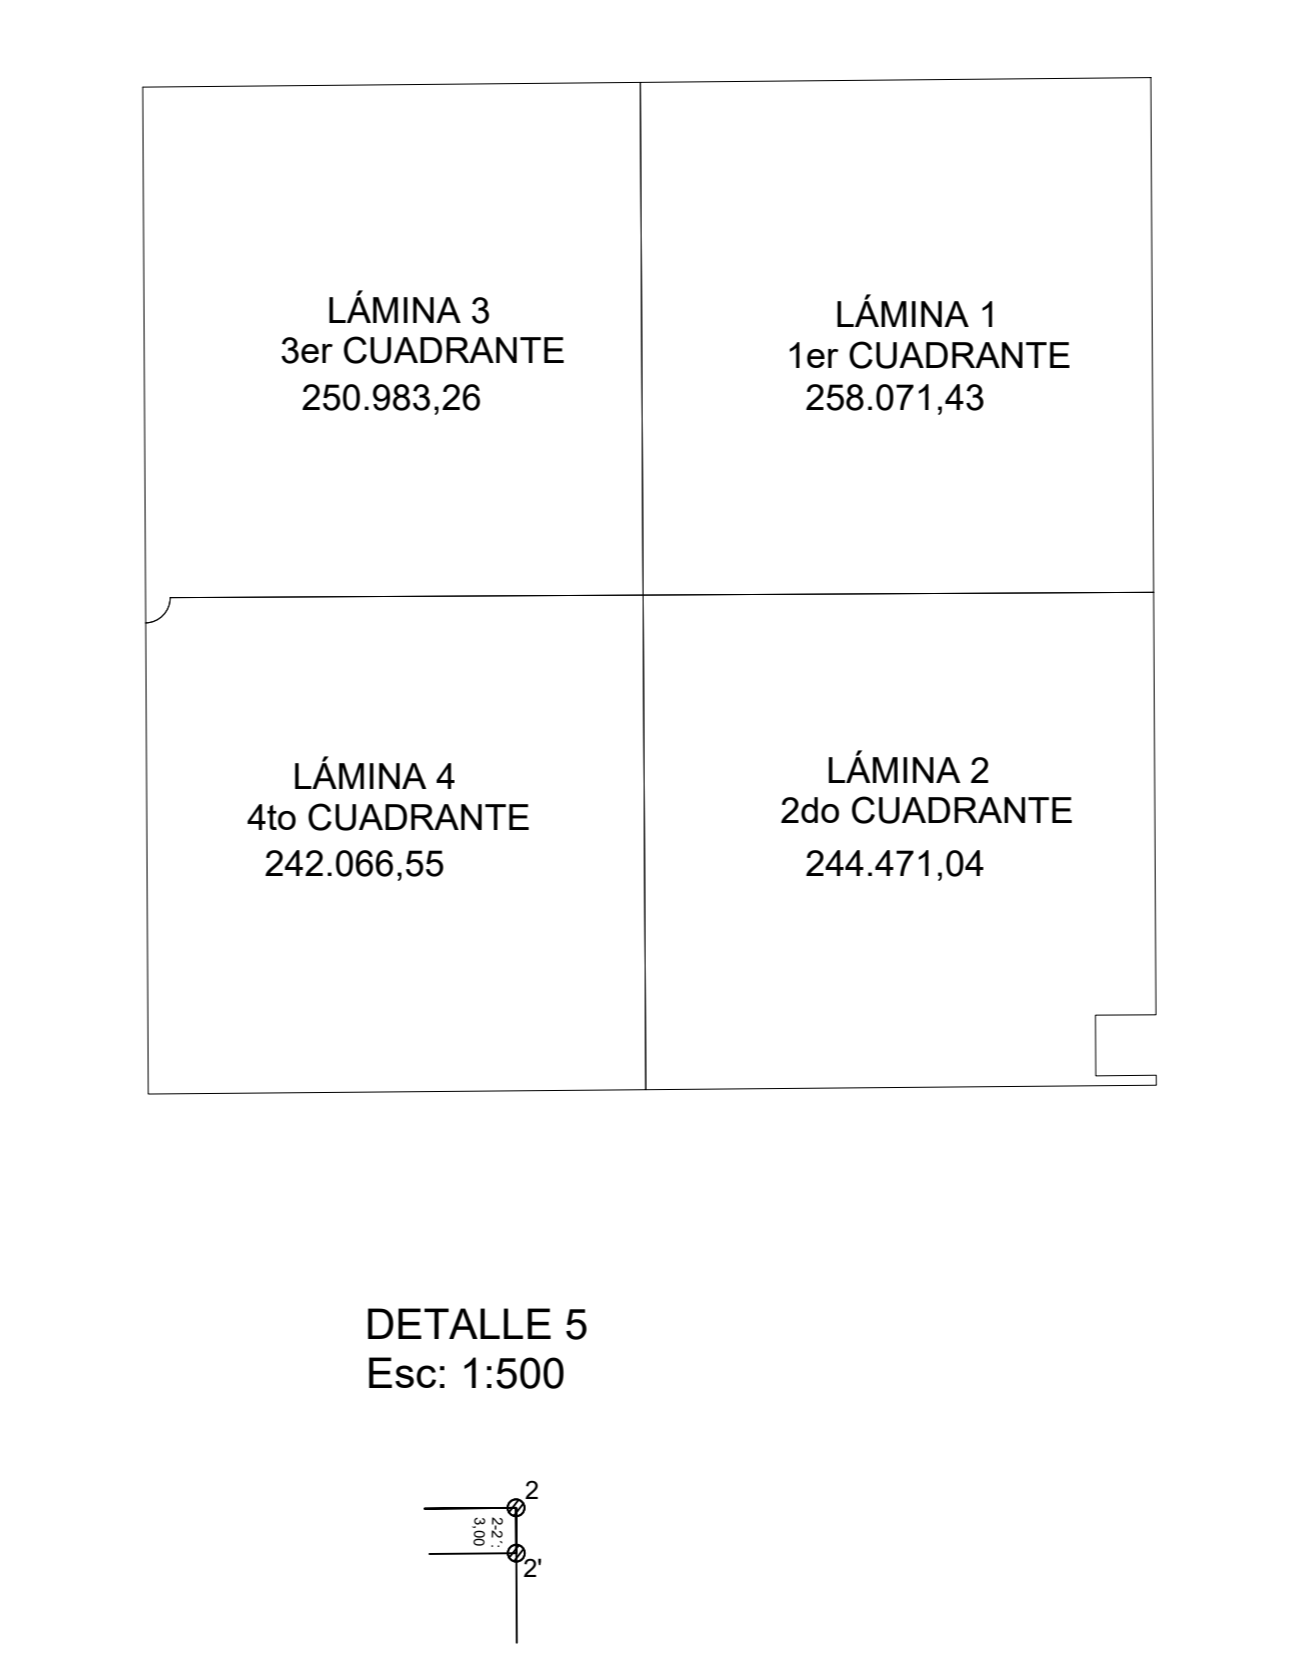

DETALLE 5
Esc: 1:500

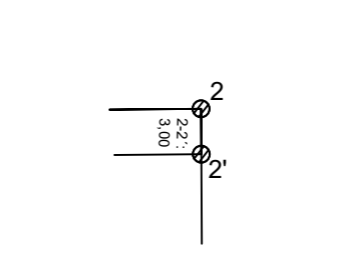

REGISTRO DE SUPERFICIES - 1er CUADRANTE

MANZANA	LOTE	OPERV.	SUPERFICIE
